

# 深圳市中西医结合医院

介入导管室数字减影血管造影(DSA)机房电缆敷设工程

施工图

2024. 11



深圳市腾城国际工程设计院有限公司

建筑行业（建筑工程）设计乙级  
市政行业（道路工程）设计乙级  
市政行业（排水工程）设计乙级  
风景园林工程设计专项乙级  
工程设计证书号：A244067872

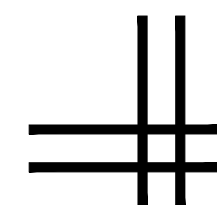
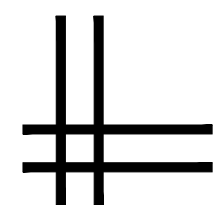


图 纸 目 录

| 业主 CUSTOMER :<br>深 圳 市 中 西 医 结 合 医 院                                                                     |    |        | 工程名称 PROJECT :<br>介入导管室数字减影血管造影(DSA)机房电缆数设工程 |          |             |
|---|----|--------|----------------------------------------------|----------|-------------|
| 设计阶段：<br><input type="checkbox"/> 方案 <input type="checkbox"/> 初设 <input checked="" type="checkbox"/> 施工图 |    |        | 分项名称 SUBTITLE :                              |          |             |
| 工程编号:   |    | 专业: 装饰 | 日期: 2024年11                                  | 版本号: 第一版 | 页码: 共 页 第 页 |
| 序号   | 图别 | 图号     | 图纸名称                                         | 图纸规格     | 备注          |
| 01   | 建施 | ZS-01  | 图纸目录                                         | A2       |             |
| 02   | 建施 | ZS-02  | 施工图设计说明                                      | A2       |             |
| 03   | 建施 | ZS-03  | 拆除平面图                                        | A2       |             |
| 04   | 建施 | ZS-04  | 改造后平面图                                       | A2       |             |
| 05   |    |        |                                              |          |             |
| 06   |    |        |                                              |          |             |
图 纸 目 录

| 业主 CUSTOMER :<br>深 圳 市 中 西 医 结 合 医 院                                                                     |    |        | 工程名称 PROJECT :<br>介入导管室数字减影血管造影(DSA)机房电缆数设工程 |          |             |
|---|----|--------|----------------------------------------------|----------|-------------|
| 设计阶段：<br><input type="checkbox"/> 方案 <input type="checkbox"/> 初设 <input checked="" type="checkbox"/> 施工图 |    |        | 分项名称 SUBTITLE :                              |          |             |
| 工程编号:   |    | 专业: 装饰 | 日期: 2024年11                                  | 版本号: 第一版 | 页码: 共 页 第 页 |
| 序号   | 图别 | 图号     | 图纸名称                                         | 图纸规格     | 备注          |
| 01   |    |        |                                              |          |             |
| 02   |    |        |                                              |          |             |
|                        |               |
|------------------------|---------------|
|                        |               |
| 景观 LANDSCAPE           | 绿化 AFFOREST   |
|                        |               |
| 电气 ELENGMER            | 道路 ROAD       |
|                        |               |
| 给排水 PLENGMER           | 暖通 A.C.ENGNER |
|                        |               |
| 建筑 ARCHTECT            | 结构 STENGNER   |
| 会签栏<br>COUNTER<br>SIGN |               |

## 施工图设计说明

一、设计依据：

- 建设方确定本项工程设计内容。
- 建设方确定的建筑平面图及所确定的平面扩初方案图。
- 深圳市宝安区公共事业局文件。
- 国家、国家部委及地方有关规范、规程、规定、防火要求、标准及条例，主要有：
  - 1、建筑装饰装修工程质量验收标准 (GB 50210-2018)
  - 4.2、建筑内部装修设计防火规范（GB50222—2017）
  - 4.3、建筑工程施工质量验收统一标准（GB50300—2013）
  - 4.4、建筑设计防火规范（GB50016-2014-2018年版）
  - 4.5、建筑与市政工程防水通用规范（GB55030-2022）
- 4.6、建筑内部各部位装修材料的燃烧性能等级的要求:顶棚 (A)、墙面 (B1)、地面 (B1)、隔断 (B1)、固定家具 (B2)、窗帘 (B2)、帷幕 (B2)、床罩 (B2)、家具包布 (B2)、其它装饰材料 (B2) 并符合《建筑内部装修设计防火规范》GB50222-95 (2001年版)
- 第3.1、3.2、3.3、3.4条规定
- 4.7、环保要求符合《住宅室内装饰装修的质量与环保》规定
- 4.8、装修材料应满足《民用建筑工程室内环境污染控制规范》GB50325-2010
- 4.9、避免采用燃烧时产生大量浓烟或有毒气体的材料，见《装规》1.0.3条规定
- 4.10、胶合板可作为B1级装修材料使用，但胶合板内外表面及木龙骨应涂覆一级饰面型防火涂料或采用阻燃浸渍处理，达到B1级。
- 4.11、保留原建筑防火分区、防火门、防火设备等保持现状不变
- 4.12、其他相关的规范标准及规定

二. 工程概况：

介入导管室数字减影血管造影 (DSA) 机房电缆数设工程 ， 项目设计不改变原建筑的结构和使用性质。

三. 设计范围：

介入导管室数字减影血管造影 (DSA) 机房电缆数设工程 ， 按业主需求，增加电缆260m, 详施工图平面。其余消防、建筑结构保留现状不变。

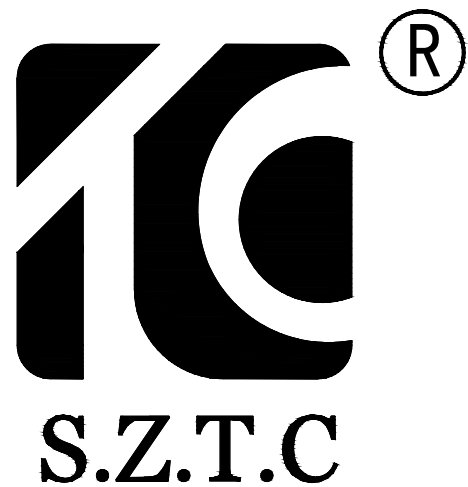
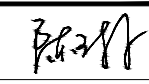
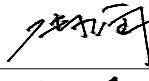
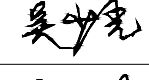
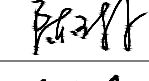
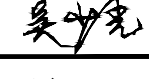
四. 施工图说明：

- (1) 图例：以国家制图规范为准，特殊图例见各图纸图例表示。并以“√”为本项目设计所用。
- (2) 图纸单位：图纸尺寸为单位：毫米；标高：米为单位。
- (3) 施工图纸修改：设计人有权在委托方认可的条件下对本施工图进行修改。
- (4) 施工图等效文件：施工图交底纪录，施工洽商纪录，施工图变更纪录。
- (5) 凡涉及结构的变动，必须取得原建筑设计单位的认可。大型灯具及吊挂件的安装必须进行计算，构造措施确保安全可靠。
- (6) 凡图中节点做法有异者，均以本说明做法为准。
- (7) 图中做法未详尽表达之处参照相近的做法进行施工，并应得到设计师同意。
- (8) 所有施工尺寸应以图纸标注尺寸为准，严禁用尺度量图纸，如现场尺寸与设计有较大出入，应通知设计师进行相应调整。
- (9) 图中注明天花等标高，以室内完成地面标高为±0.000起算走的高度。
- (10) 墙体及门窗洞口尺寸定位，除标注者外，均同建筑外观改造设计或按建筑设计为准。
- (11) 防火门、防火卷帘，防火墙、消火栓等位置及材料制作，除注明者外，均同原建筑设计。
- (12) 凡是图中节点不完善者，由设计单位在施工中指导完善，在现场指导完善的施工图纸，包括设计变更，都应由设计单位任命的施工现场设计授权人签字后方为有效。
- (13) 图中所示造型灯具、活动家具、艺术品、挂画等仅为示意，最终由业主与设计方商定。

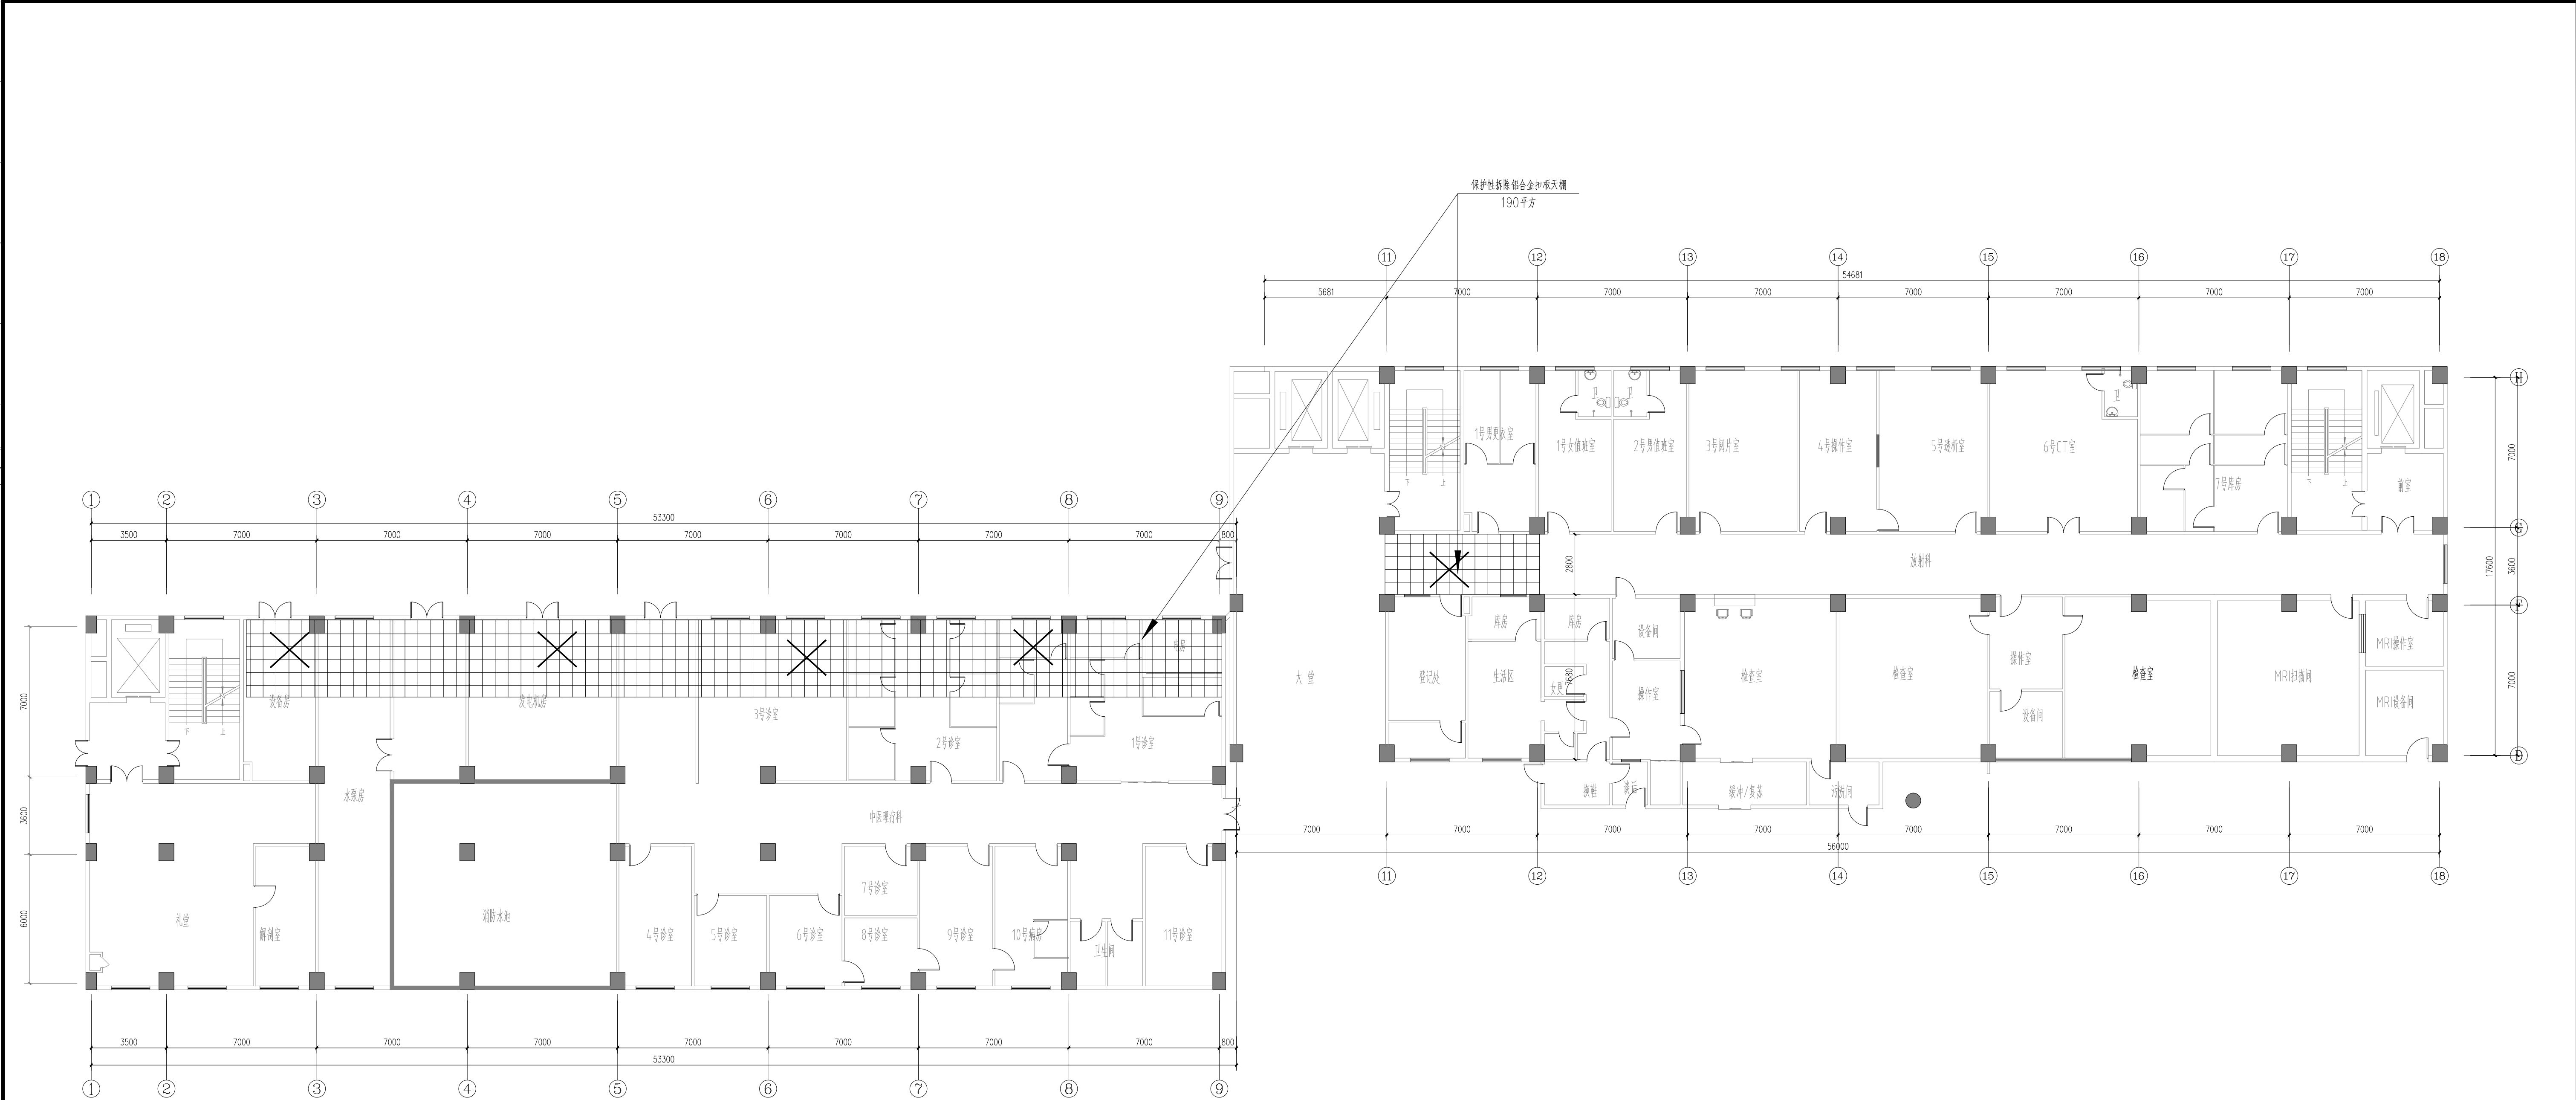
五、施工工艺及材料要求：

总则：

- 1、本工程所用材料规格、施工及验收要求均应符合国家现行规定及标准。
- 2、本工程使用的材料均为施工图之中注明的或同等以上的材料，对于对材料的颜色、施工做法有规定要求的材料，施工单位需在施工前提供材料样本及施工方案, 并经设计方认可后方可进行施工。
- 3、室内混合砂浆粉刷墙阳角处均做侧50宽，2000高，20厚1：2水泥砂浆护角。
- 4、墙体面层喷涂或油漆须待粉刷基层干燥后进行。
- 5、所有管道及施工洞口待设备安装完毕后均应以不燃材料来封堵实。
- 6、所有露明吊挂、支撑钢构件、埋铁等铁件均需镀锌或刷防锈漆两道。
- 7、凡靠墙木构件、木门樘等材料均应事先涂刷防腐剂或氟化钠两道。
- 8、所有木装修均需事先在板背及龙骨上按规范要求涂刷防火涂料。
- 9、轻钢龙骨石膏板墙及顶棚阳角处均应先做金属护角，方可进行面层施工。
- 10、装饰材料有害物质排放限量必须符合相应的国家强制性标准。

|   |                                 |                                                                                       |
|---|---------------------------------|---------------------------------------------------------------------------------------|
| <div></div>   |                                 |                                                                                       |
| <div>深圳市腾城国际工程设计院有限公司</div> <div>SHENZHEN TENGCHENG INTERNATIONAL ENGINEERING DESIGN INSTITUTE CO. LTD</div> <div>地址：深圳市宝安区新安街道兴东社区万源商务大厦2栋318-319</div> <div>ADD: No. 2 BUILDING, 318-319, KANTIAN COMMERCIAL BUILDING, XINGDONG COMMUNITY, XIN'AN STREET, BAOAN DISTRICT, SHENZHEN</div>    |                                 |                                                                                       |
| <div>建筑行业（建筑工程）设计乙级</div> <div>市政行业（道路工程）设计乙级</div> <div>市政行业（排水工程）设计乙级</div> <div>风景园林工程设计专项乙级</div> <div>工程设计证书号：A244067872</div>   |                                 |                                                                                       |
| <div>不可按图纸 (含CAD文件) 量取尺寸。所有尺寸均须通过放样确定。未经同意不得使用、泄露、散布或复制本文件及其资料。</div> <div>DO NOT SCALE FROM DRAWING (EXCLUDING CAD FILES). ALL DIMENSIONS MUST BE VERIFIED ON SITE. NO USE, DISCLOSURE, DISSEMINATION OR DUPLICATION OF ANY CONTENT IN THIS DOCUMENT IS ALLOWED WITHOUT PRIOR CONSENT.</div> |                                 |                                                                                       |
|   |                                 |                                                                                       |
|   |                                 |                                                                                       |
|   |                                 |                                                                                       |
|   |                                 |                                                                                       |
| EDITION No.<br>版 次   | 修改日期<br>REVISION DATE           | 修改原因<br>REVISION REASON                                                               |
| <div>修改记录</div> <div>REVISION REMARK</div>   |                                 |                                                                                       |
| <div>平面示意</div> <div>KEY PLAN</div>   |                                 |                                                                                       |
| 项目负责人<br>PROJ. CHIEF   | 陈 琳                             |  |
| 审 定<br>APPROVED BY   | 周林才                             |  |
| 审 核<br>EXAMINE BY   | 陆松润                             |  |
| 专业负责人<br>DISCIPLINE CHIEF   | 吴少光                             |  |
| 校 对<br>CHECKED BY   | 陈 琳                             |  |
| 设 计<br>DESIGNED BY   | 吴少光                             |  |
| 建设单位<br>BUILD UNIT   | 深圳市中西医结合医院                      |                                                                                       |
| 项目名称<br>PROJECT NAME   | 介入导管室数字减影血管造影 (DSA)<br>机房电缆数设工程 |                                                                                       |
| 子项名称<br>ITEM NAME   |                                 |                                                                                       |
| <div>图 名</div> <div>DRAWING TITLE</div> <div>施 工 图 设 计 说 明</div>   |                                 |                                                                                       |
| 专 业<br>DISCIPLINE   | 建筑装修专业-建筑                       |                                                                                       |
| 图 别<br>DRAWING TYPE   | 建 施                             |                                                                                       |
| 图 号<br>DRAWING NO.   | ZS-02                           |                                                                                       |
| 日 期<br>DATE   | 2024. 11                        |                                                                                       |
| 版 次<br>REV NO.   | 1.0                             |                                                                                       |
| 工程编号<br>PROJECT NO.   |                                 |                                                                                       |

|    |      |    |
|----|------|----|
| 图例 | 说明   | 备注 |
| 拆除 | 原有建筑 |    |
| 新建 | 新建建筑 |    |
| 保留 | 保留建筑 |    |
| 其他 | 其他建筑 |    |



拆除平面图 1:150



S.Z.T.C

深圳市鹏城国际工程设计有限公司  
SHENZHEN PENGCHENG INTERNATIONAL ENGINEERING DESIGN INSTITUTE CO., LTD.  
地址：深圳市宝安区新安街道东兴社区万源商务大厦2楼318-319  
NO. 2, WUJIAN CUNTAI BUREAU OFFICE, 2/F, 318-319, WUJIAN CUNTAI BUREAU OFFICE

建筑行业（建筑工程）设计乙级  
市政行业（道路工程）设计乙级  
市政行业（排水工程）设计乙级  
风景园林工程设计专项乙级  
工程设计证书号：A244067872

不可筑图纸(含CAD文件) 版权尺寸。所有尺寸均须通过软件确定。未经同意不得使用、传播、复制或复制本文档及其附件。  
NO. 100% FOR ARCHITECTURAL CAD FILES. ALL DIMENSIONS MUST BE VERIFIED BY SOFTWARE. NO USE, REPRODUCTION, REPRODUCTION OR REPRODUCTION OF ANY CONTENT IN THIS DOCUMENT IS ALLOWED WITHOUT PRIOR CONSENT.

| 版次                      | 修改日期          | 修改原因            |
|-------------------------|---------------|-----------------|
| REVISION NO.            | REVISION DATE | REVISION REASON |
| 修改记录<br>REVISION REMARK |               |                 |
| 平面示意<br>KEY PLAN        |               |                 |

|                           |     |     |
|---------------------------|-----|-----|
| 项目负责人<br>PROJ. CHIEF      | 陈琳  | 陈琳  |
| 审定<br>APPROVED BY         | 周林才 | 周林才 |
| 审核<br>EXAMINE BY          | 陆松润 | 陆松润 |
| 专业负责人<br>DISCIPLINE CHIEF | 吴少光 | 吴少光 |
| 校对<br>CHECKED BY          | 陈琳  | 陈琳  |
| 设计<br>DESIGNED BY         | 吴少光 | 吴少光 |

|                       |                            |
|-----------------------|----------------------------|
| 建设单位<br>BUILD UNIT    | 深圳市中西医结合医院                 |
| 项目名称<br>PROJECT NAME  | 介入导管室数字减影面管造影(DSA)机房电缆敷设工程 |
| 子项名称<br>SUB-ITEM NAME |                            |

|                          |           |
|--------------------------|-----------|
| 拆除平面图<br>DEMOLITION PLAN |           |
| 图名<br>DRAWING TITLE      | 拆除平面图     |
| 专业<br>DISCIPLINE         | 建筑装修专业-建筑 |
| 图别<br>DRAWING TYPE       | 建施        |
| 图号<br>DRAWING NO.        | ZS-03     |
| 日期<br>DATE               | 2024.11   |
| 版次<br>REV. NO.           | 1.0       |
| 工程编号<br>PROJECT NO.      |           |

|      |      |      |
|------|------|------|
| 图例   | 说明   | 备注   |
| 1    | 2    | 3    |
| 4    | 5    | 6    |
| 7    | 8    | 9    |
| 10   | 11   | 12   |
| 13   | 14   | 15   |
| 16   | 17   | 18   |
| 19   | 20   | 21   |
| 22   | 23   | 24   |
| 25   | 26   | 27   |
| 28   | 29   | 30   |
| 31   | 32   | 33   |
| 34   | 35   | 36   |
| 37   | 38   | 39   |
| 40   | 41   | 42   |
| 43   | 44   | 45   |
| 46   | 47   | 48   |
| 49   | 50   | 51   |
| 52   | 53   | 54   |
| 55   | 56   | 57   |
| 58   | 59   | 60   |
| 61   | 62   | 63   |
| 64   | 65   | 66   |
| 67   | 68   | 69   |
| 70   | 71   | 72   |
| 73   | 74   | 75   |
| 76   | 77   | 78   |
| 79   | 80   | 81   |
| 82   | 83   | 84   |
| 85   | 86   | 87   |
| 88   | 89   | 90   |
| 91   | 92   | 93   |
| 94   | 95   | 96   |
| 97   | 98   | 99   |
| 100  | 101  | 102  |
| 103  | 104  | 105  |
| 106  | 107  | 108  |
| 997  | 998  | 999  |
| 1000 | 1001 | 1002 |
| 1003 | 1004 | 1005 |
| 1006 | 1007 | 1008 |
| 1297 | 1298 | 1299 |
| 1300 | 1301 |      |