

嘉富宝禧社区健康服务中心

室内标识設計

Community Hospital Interior Concept Design.

标识系统须经生产商二次深化、文字内容须与院方确认、各类样板须1:1打样，以上各项经院方最终确认方可下单生产

ICONS AND GENERIC FONT SYMBOLS

图标及通用字体符号



深圳市中西医结合医院
嘉富宝禧社区健康服务中心
 Shenzhen Hospital for Integrative Medicine
 Jiafu baoxi Community Health Service Center

注：标识的矢量文件由业主提供,主LOGO样式、色彩、文字排序及选择由业主确定。

通用字体：

Verdana

A B C D E F G H I J K L M N O P Q R S T U V W X Y Z

a b c d e f g h i j k l m n o p q r s t u v w x y z

1 2 3 4 5 6 7 8 9 0

幼圆

和一珑湾社区健康服务中心

嘉富宝禧社区健康服务中心

楼层分布索引 健康教育宣传 今日值班 急救室 换药室

全科诊室 检验室 妇女保健室 心理咨询室 传递窗

中医诊室 推拿室 理疗室 中医药膳

国际通用符号：

Project Specific Icon 项目特定符号

Symbols to be used on signage as replacement for text where applicable.
 符号通常用于某些位置，用于替代文字




International Symbols 国际通用符号（可选择性使用）

Symbols to be used on signage as replacement for text where applicable.
 符号通常用于某些位置，用于替代文字



BAOXI FLOOR LAYOUT


嘉富宝禧5# 平面布置

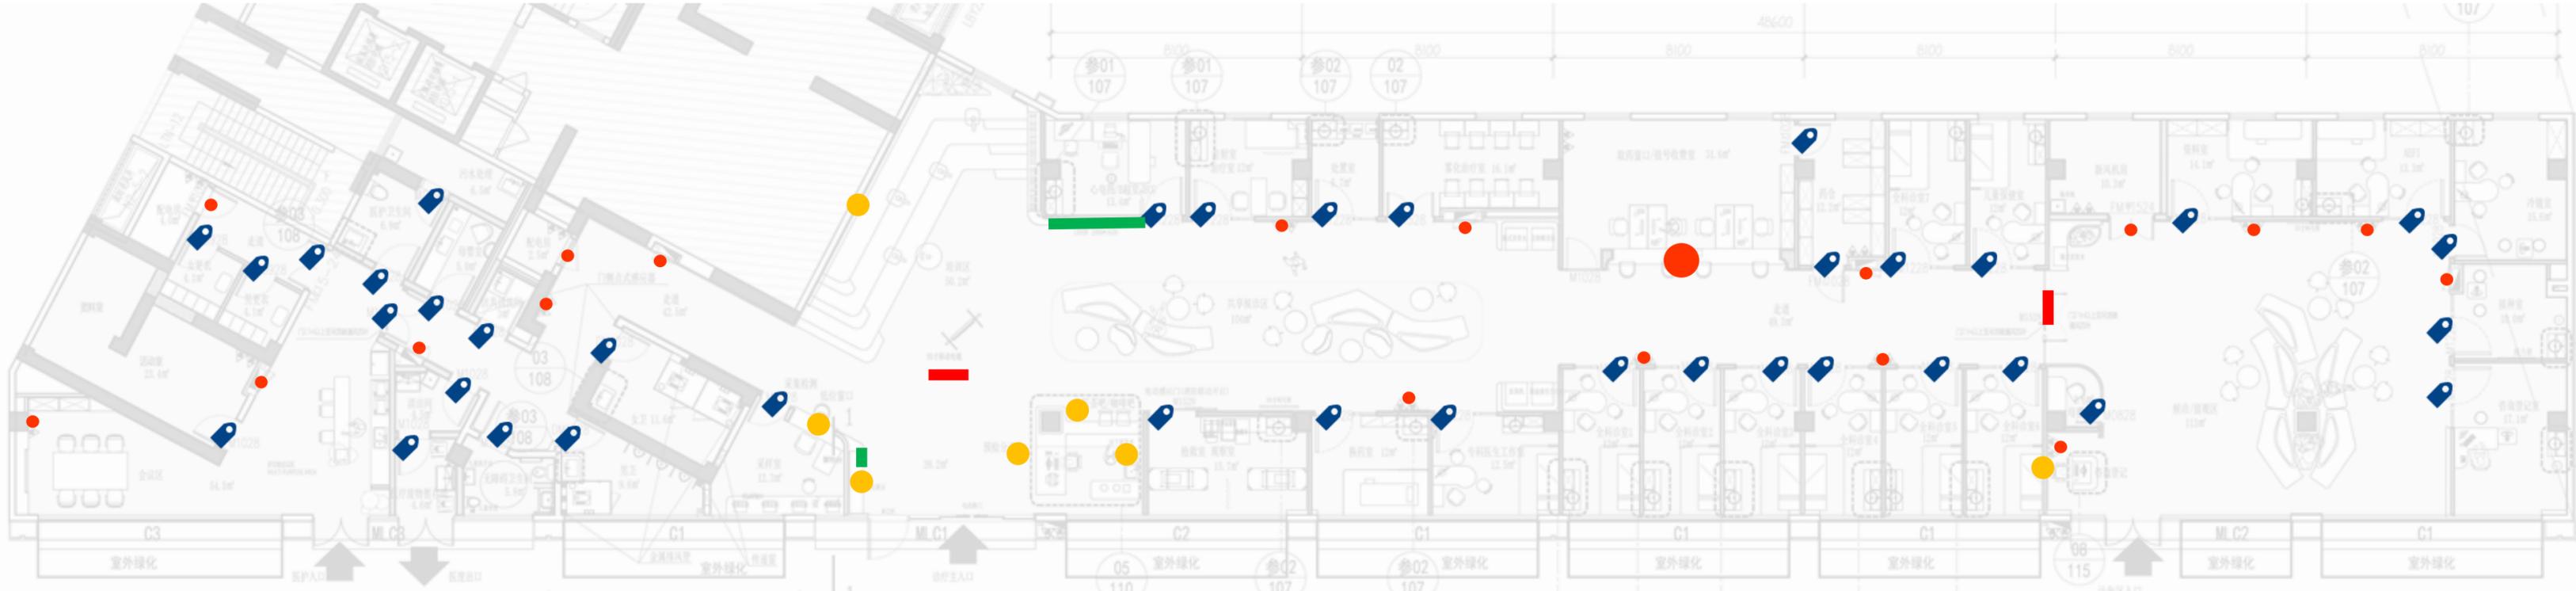

- 宣传栏
- 吊挂导视标识
- 墙贴导视水牌
- 房间名称 (门上文字贴膜)
- 房间名称 (挂墙不锈钢底板-文字贴膜)
- 防火门常闭标识
- 亚克力发光字
- 亚克力发光字+不锈钢背板
- 壁贴、门贴膜文字 (管径、配电间等、机房等)
- 壁贴、门贴不锈钢背板贴膜文字 (无门房间、区域指示等)
- 壁贴棕色不锈钢文字

BAOXI FLOOR LAYOUT

嘉富宝禧6# 平面布置

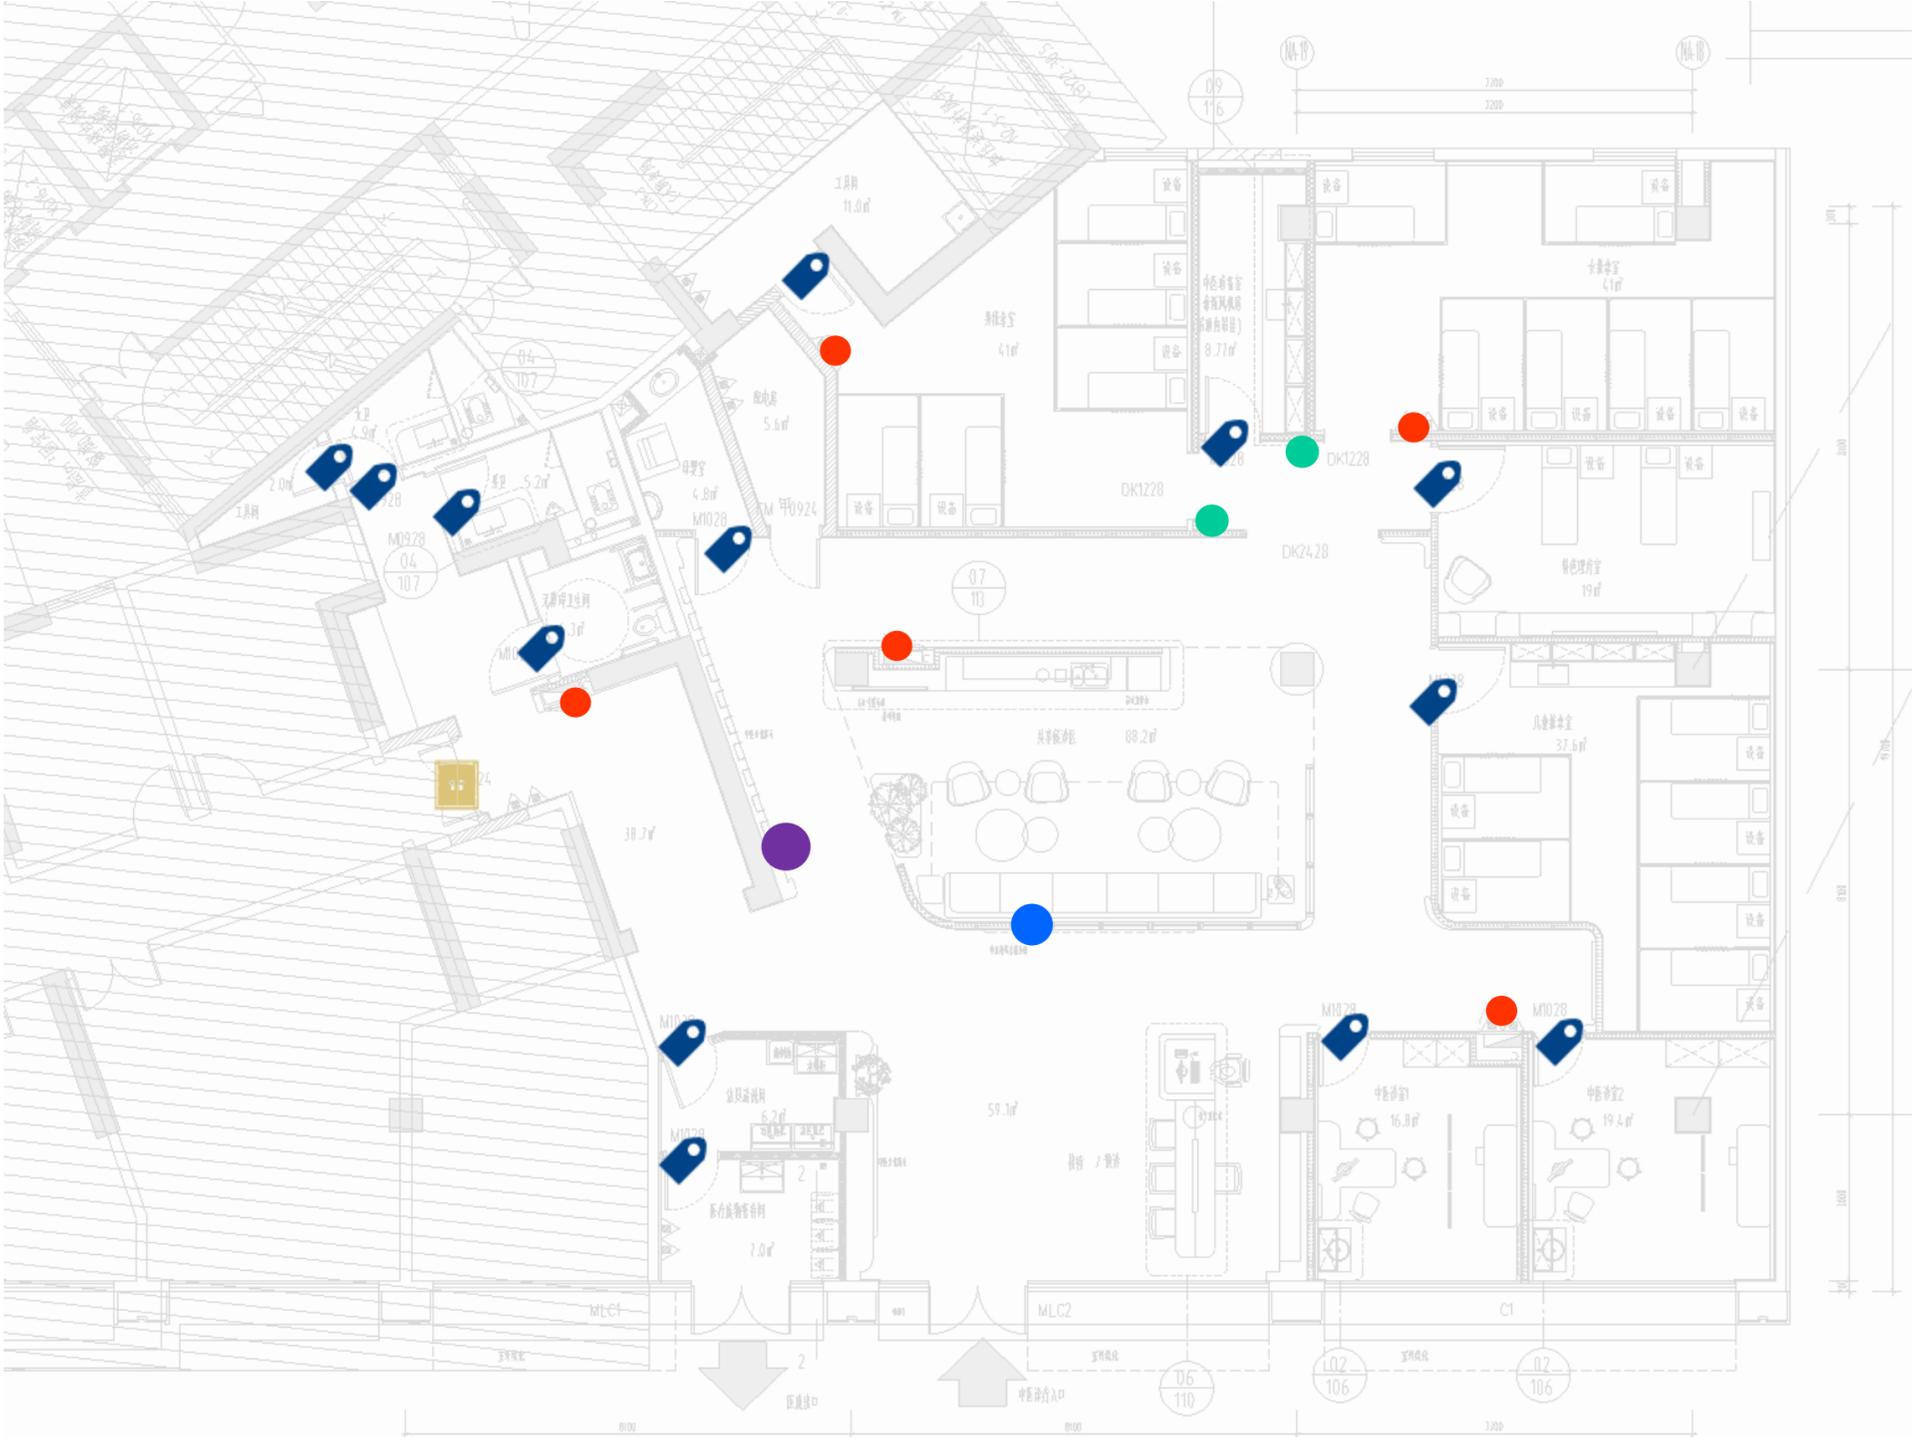

- 宣传栏
- 吊挂导视标识
- 墙贴导视水牌
- 📍 房间名称 (门上文字贴膜)
- 📍 房间名称 (挂墙不锈钢底板-文字贴膜)
- 防火门常闭标识

- 亚克力发光字
- 亚克力发光字+不锈钢背板
- 壁贴、门贴膜文字 (管径、配电间等、机房等)
- 壁贴、门贴不锈钢背板贴膜文字 (无门房间、区域指示等)
- 壁贴棕色不锈钢文字

FACADE SIGNAGE

5栋门头标识 1.5M

工艺说明:


哑光4.0mm蓝绿色铝塑板+发光亚克力
颜色需打样, 设计师确认

造型尺寸: L20600*W230mm H1500mm

安装位置: 中线对齐主入口开门线, 底边齐女儿墙下口
(详见蓝色虚线)

字体尺寸: 中文520mm 英文170mm 厚度50mm

对齐方式: 居中对齐

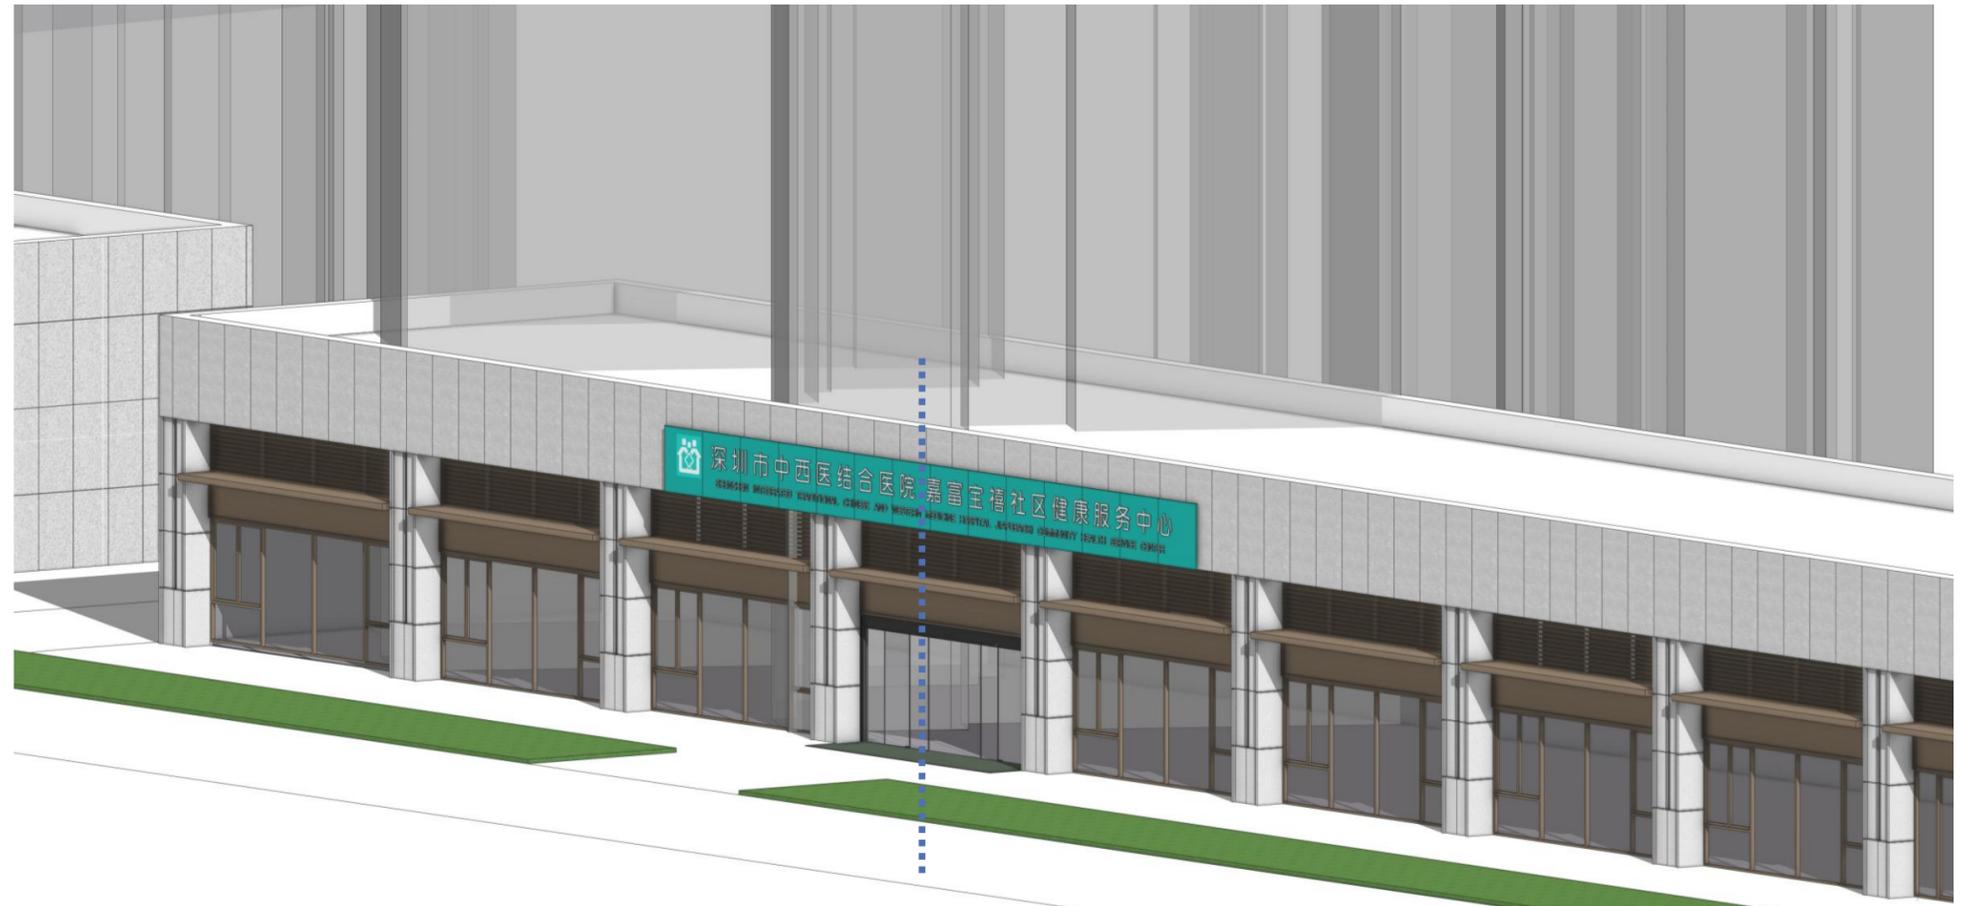

FACADE SIGNAGE

6栋门头标识 1.5M

工艺说明:


哑光4.0mm蓝绿色铝塑板+发光亚克力
颜色需打样, 设计师确认

造型尺寸: L16200*W230mm H1500mm

安装位置: 对齐第三跨左侧柱中, 底边齐女儿墙下口 (详见蓝色虚线)


字体尺寸: 中文520mm 英文170mm 厚度50mm

对齐方式: 居中对齐

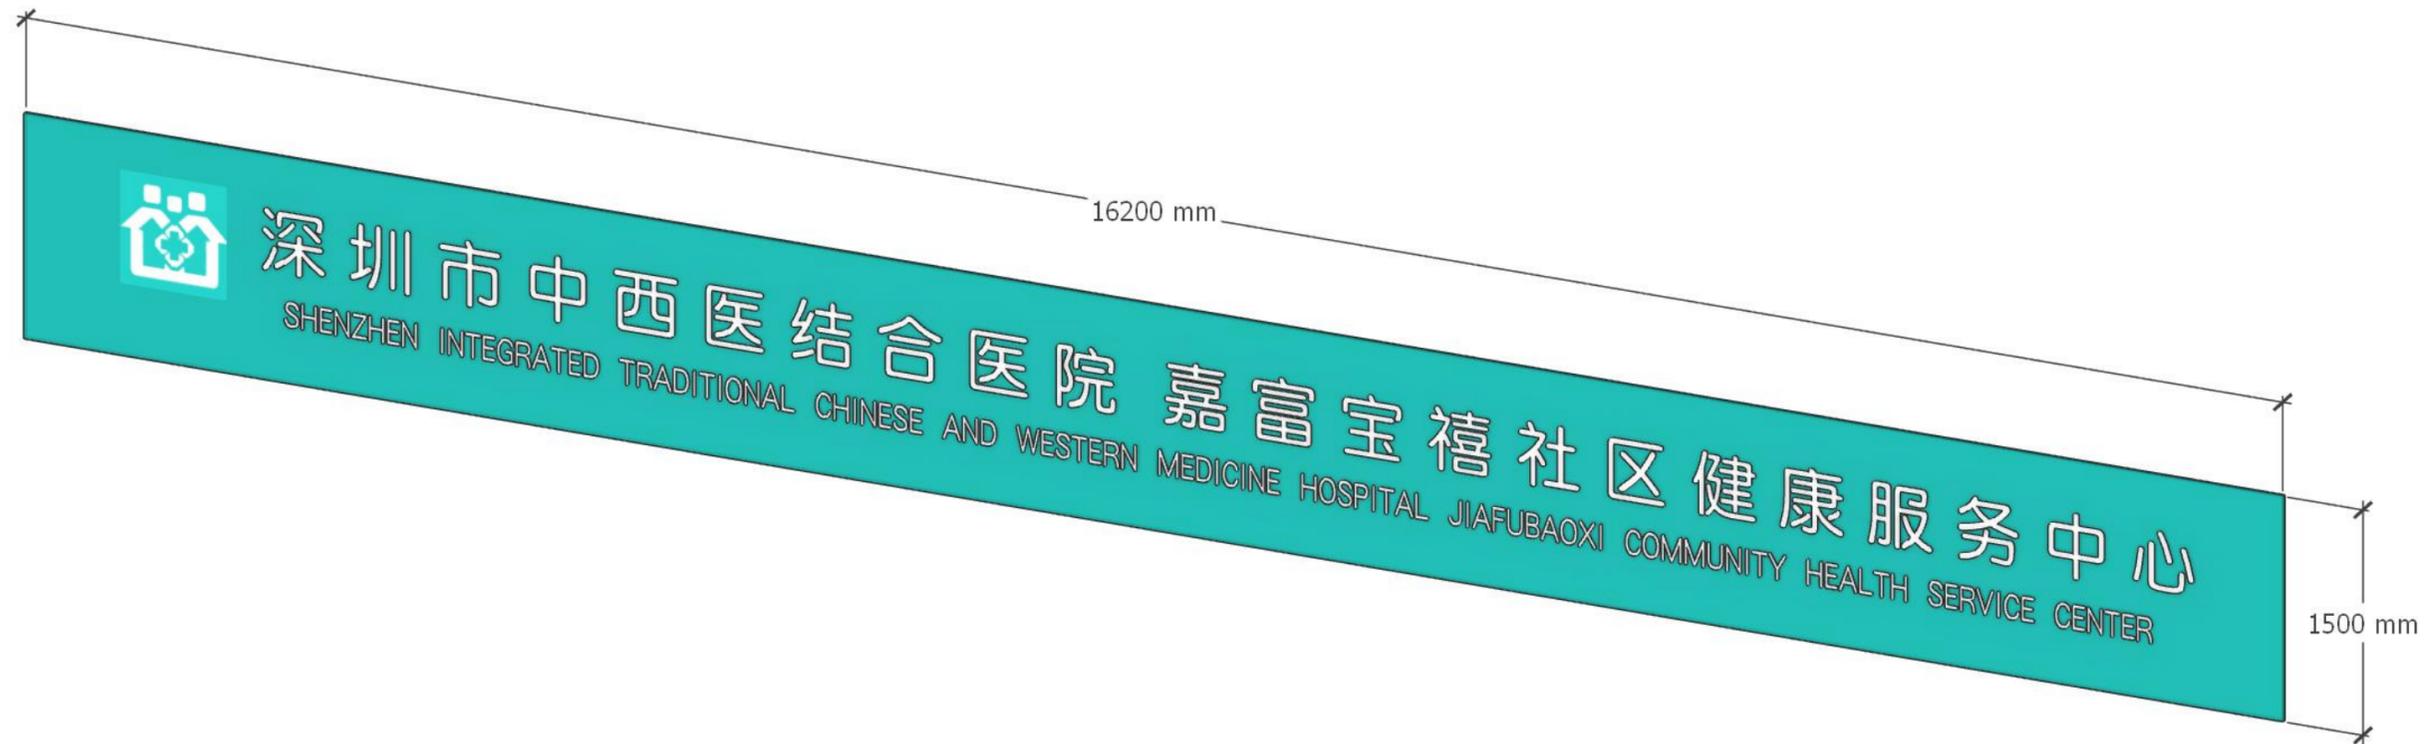

ENTRY LED SCREEN

电子宣传栏

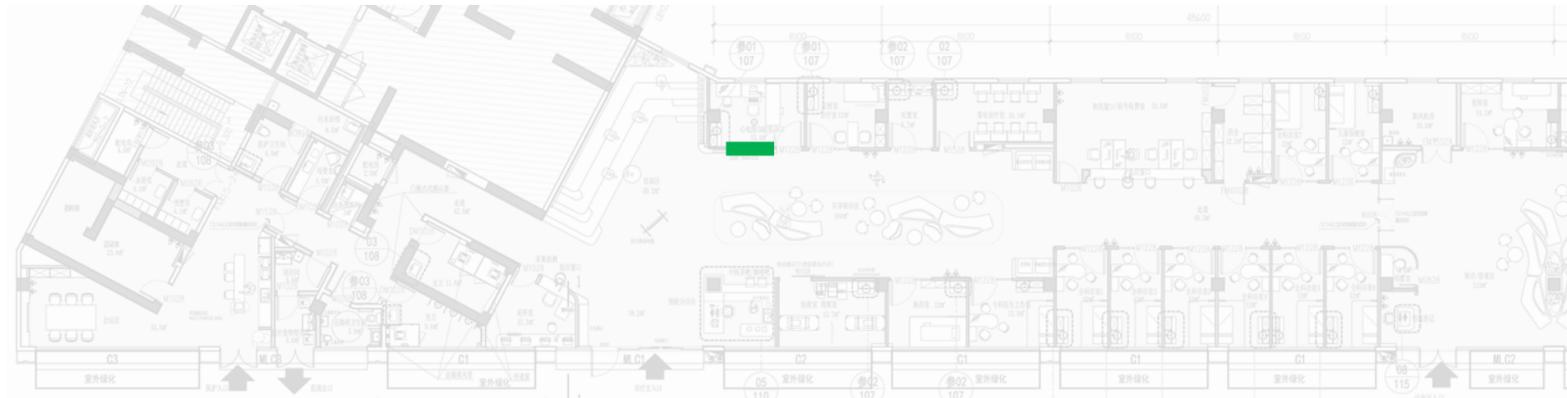

工艺说明：
LED屏
P2.5像素密度





FRONT VIVE 正视图

约: L2880*W1620mm (根据现场实际尺寸下单)

HANGING SIGNAGE

悬挂标识牌

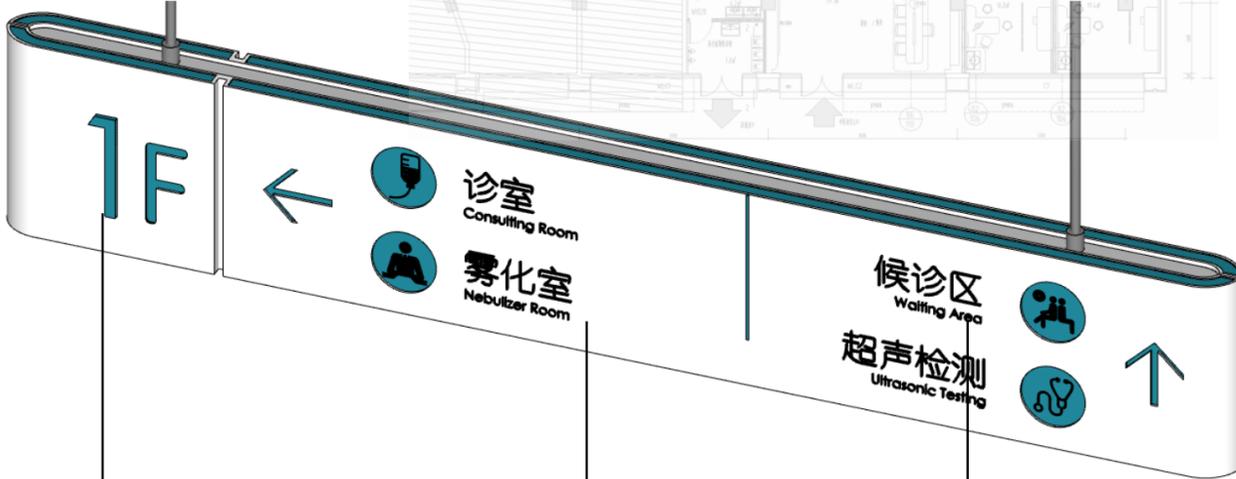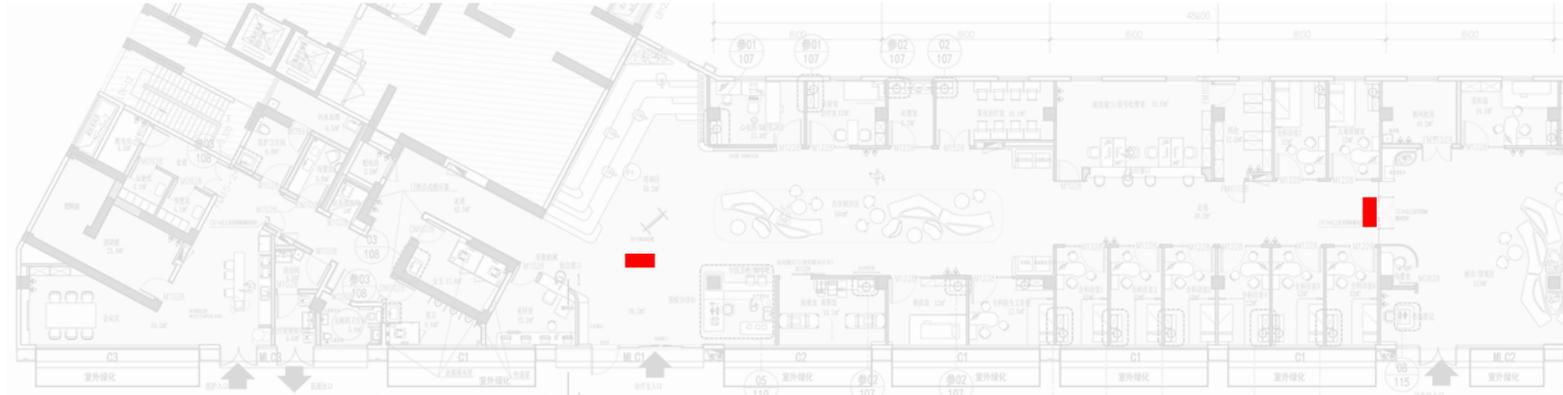


● 蓝绿色亚克力

● 喷砂不锈钢

● 亚克力

工艺说明：
标牌下沿离地2800mm，吊挂安装
颜色需打样，设计师确认

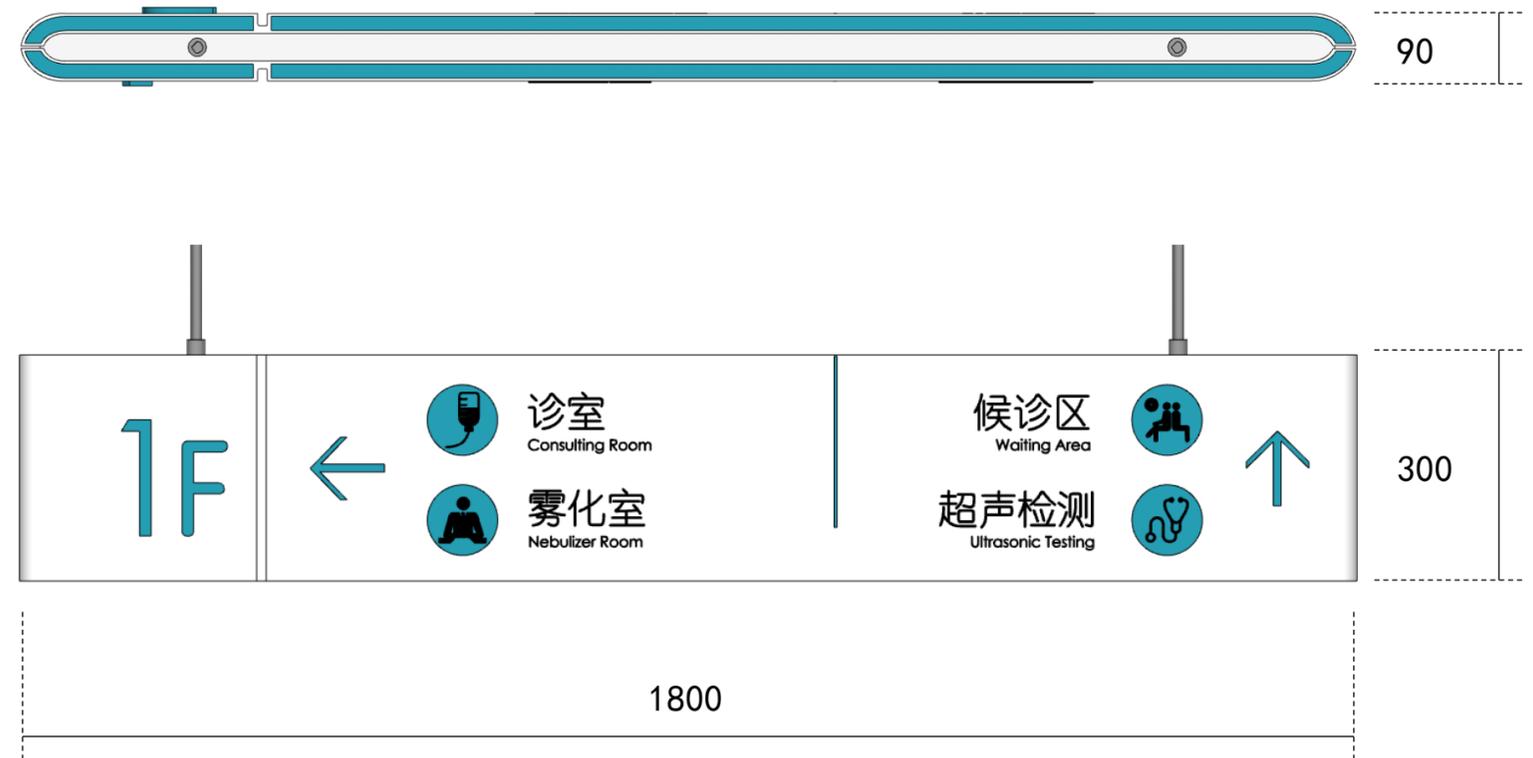

FRONT VIEW 正视图



SCALE (1:5) SIZE : H300*L1800*W90mm

ILLUMINATED CHARACTER

发光字

工艺说明:

1.5mm不锈钢围边+透光亚克力
标牌位置根据造型实际安装

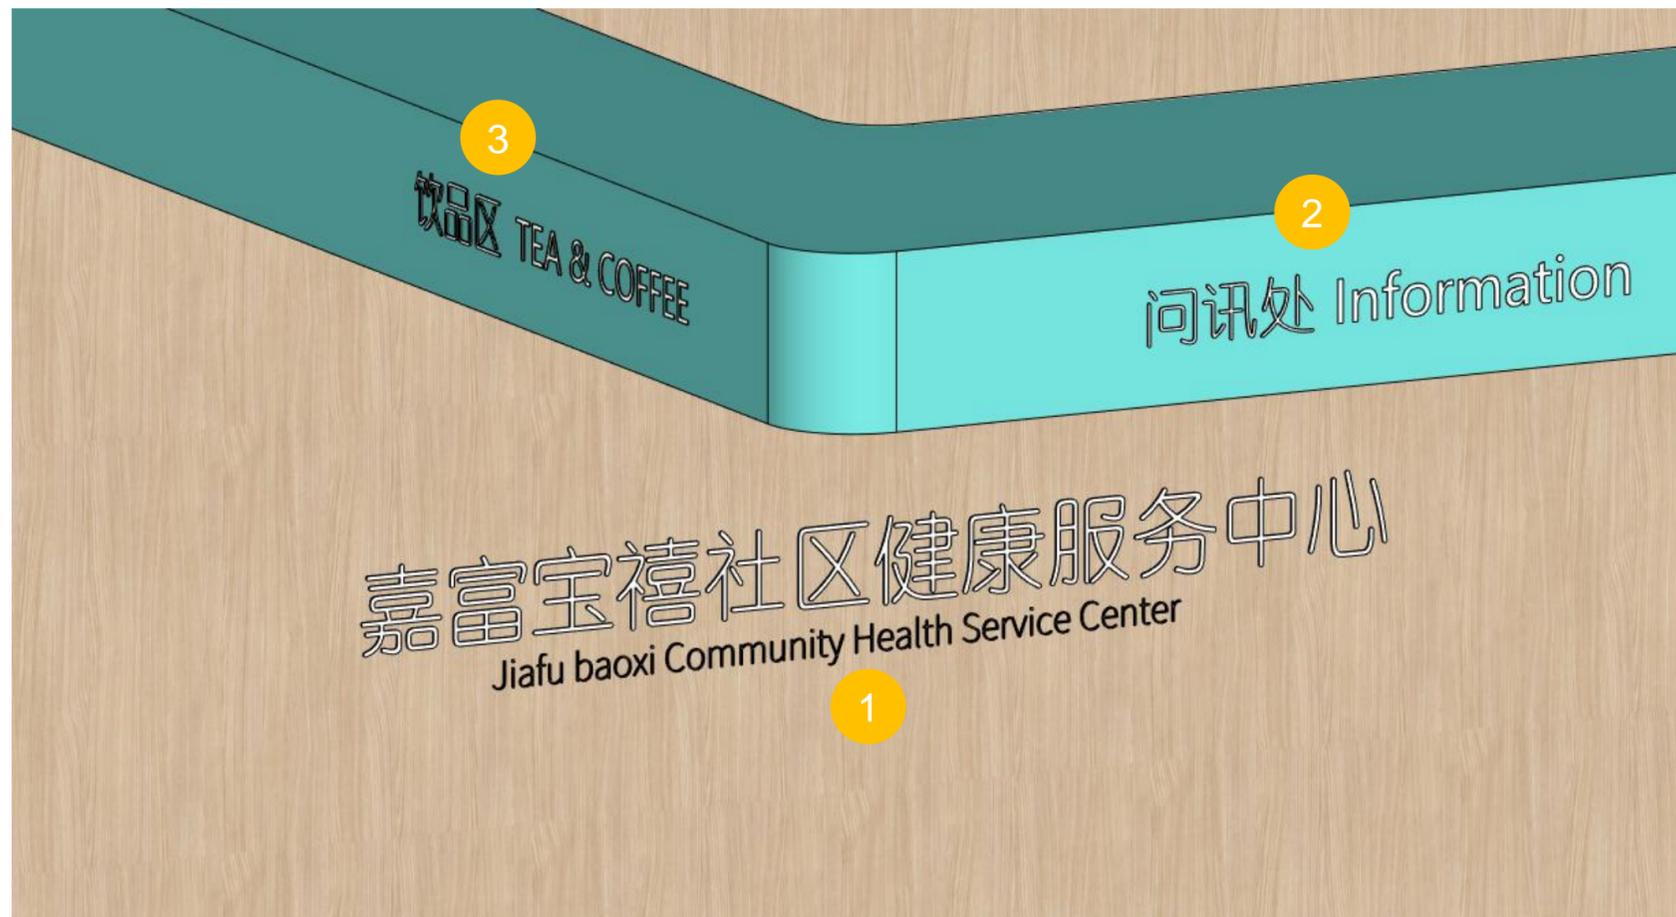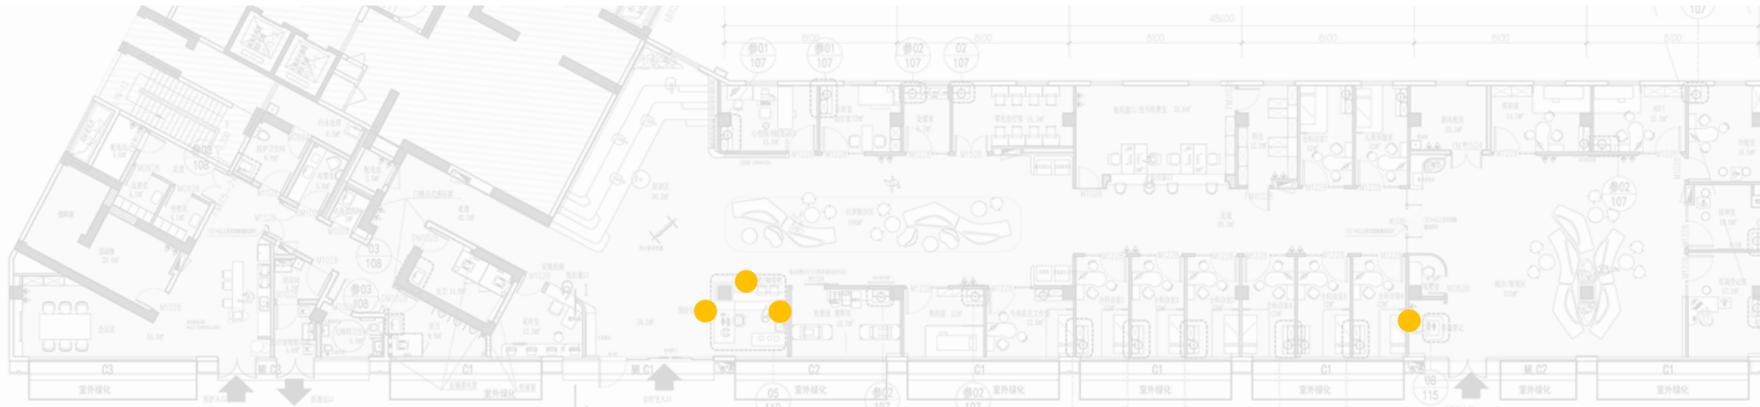

1

嘉富宝禧社区健康服务中心

Jiafu baoxi Community Health Service Center

安装高度: 参考施工图

字体尺寸: 中文135mm厚度8mm

英文45mm 厚度3mm

对齐方式: 居中对齐

2

问讯处 Information

安装高度: 参考施工图

字体尺寸: 中文90mm 英文80mm 厚度3mm

对齐方式: 居中对齐

3

饮品区 Tea / Coffee

安装高度: 参考施工图

字体尺寸: 中文90mm 英文80mm 厚度3mm

对齐方式: 居中对齐

ILLUMINATED CHARACTER

发光字



工艺说明：
发光亚克力嵌装 侧边涂黑不透明
高度参考施工图

4 服务百姓 共享健康 您可以信赖的家庭医生


5 文化展示
Cultural Exhibition

6 问讯处
Reception

服务百姓 共享健康
您可以信赖的家庭医生

文化展示
Cultural Exhibition

咨询处
reception

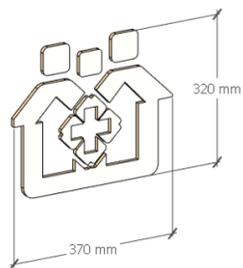

4
安装高度：参考施工图
字体尺寸：图标L370*H320mm 厚度10mm
中文180mm 厚度8mm
对齐方式：居中对齐

5
安装高度：参考施工图
字体尺寸：中文120mm 厚度3mm
英文60mm 厚度3mm
对齐方式：居中对齐



6
安装高度：参考施工图
字体尺寸：中文50mm 厚度3mm
英文26mm 厚度3mm
对齐方式：居中对齐

ILLUMINATED CHARACTER

发光字




● 工艺说明：
表面定制贴膜（白色）

1 取药处
Dispensary

2 采血
Blood Collection

化验
Chemical Experiment

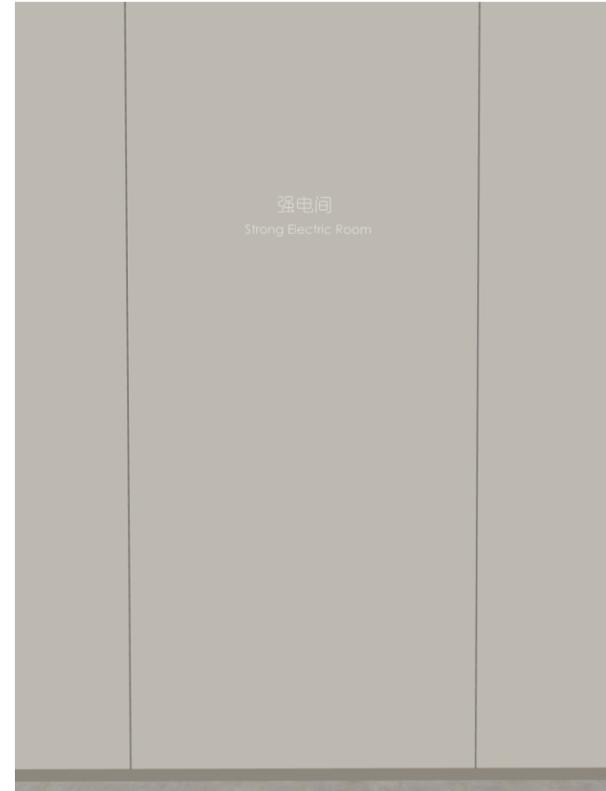

DOOR SIGNAGE

门牌




 工艺说明：
钢质门表面定制贴膜（白色）

中文 SIZE : H160 安装高度：中心距地1800mm

英文 SIZE : H60 安装高度：中心距地1680mm

数字 SIZE : H400mm 安装高度：中心距地1380mm

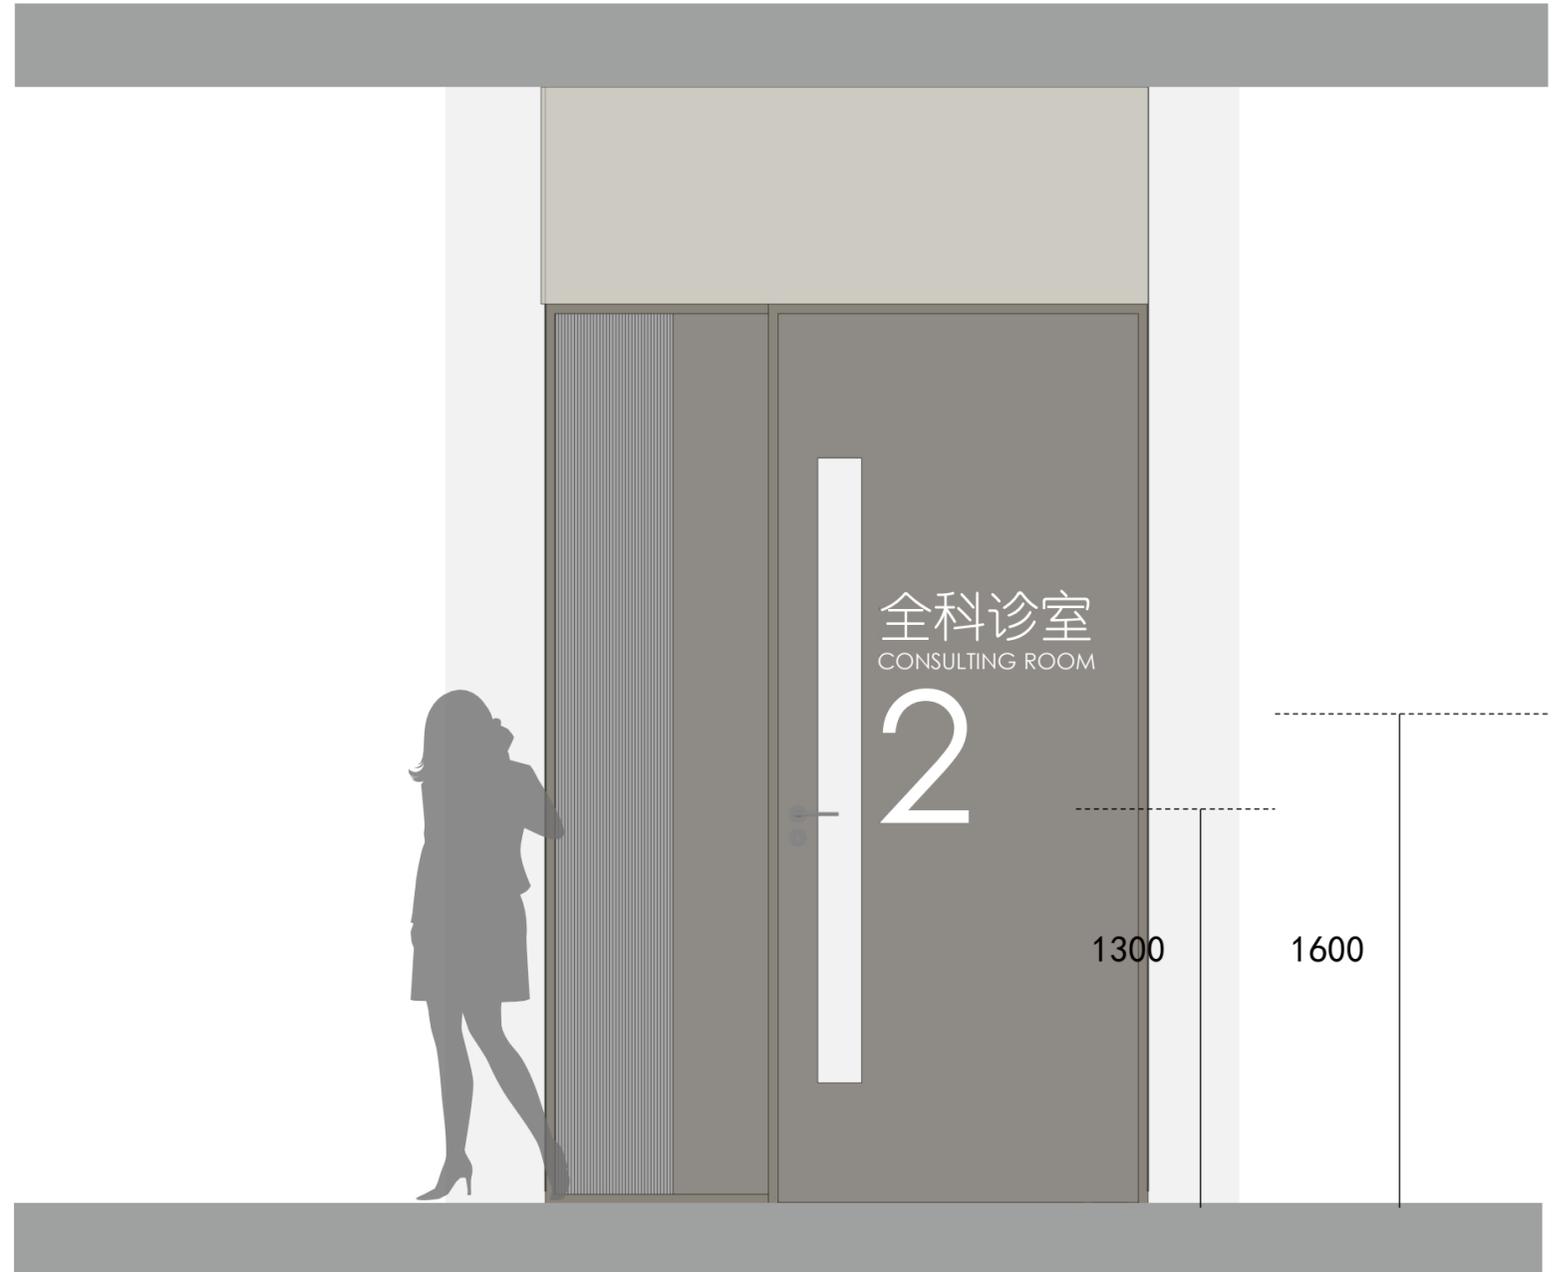


DOOR SIGNAGE

门牌




- 工艺说明:
暖灰不锈钢造型底板+文字贴膜 (白色)

中文 SIZE : H60 安装高度 : 参考施工图

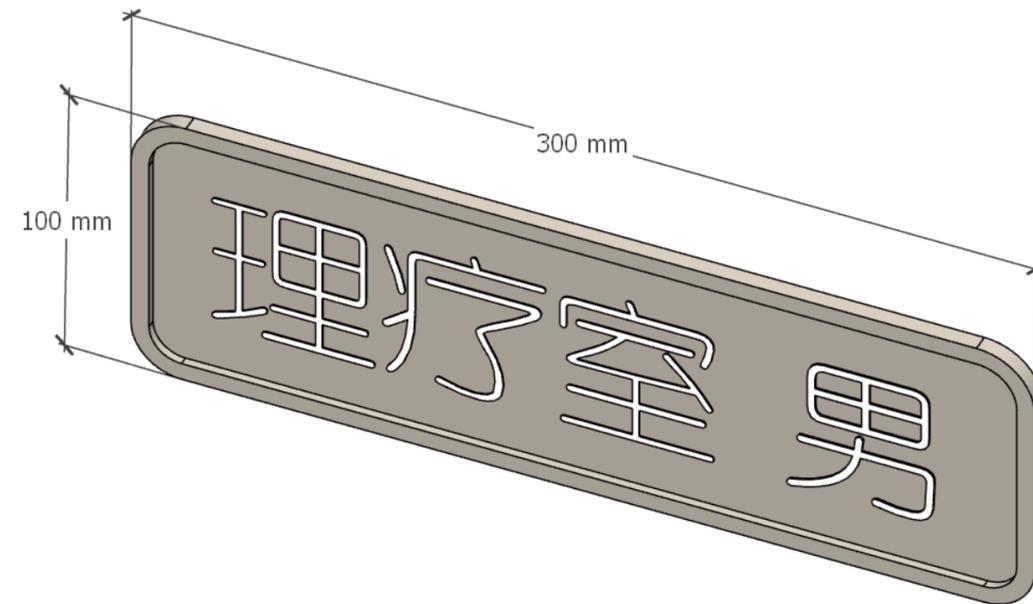

METAL BACKLIT LETTERS


6栋金属背光字

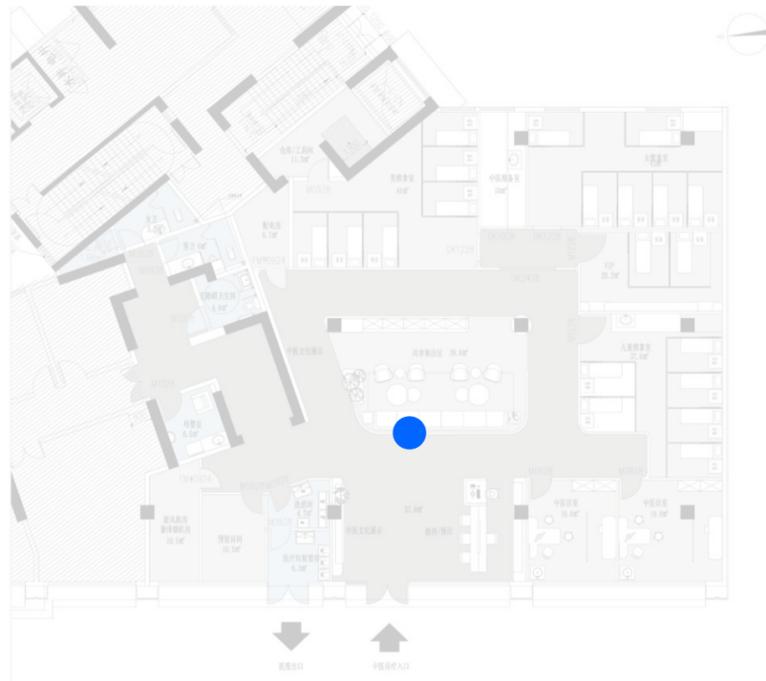

工艺说明：
1. 2mm棕灰色不锈钢+背光+亚克力发光字
标牌位置根据造型实际安装


嘉富宝禧社区中医馆

Jiafu baoxi Community Chinese Medicine Clinic

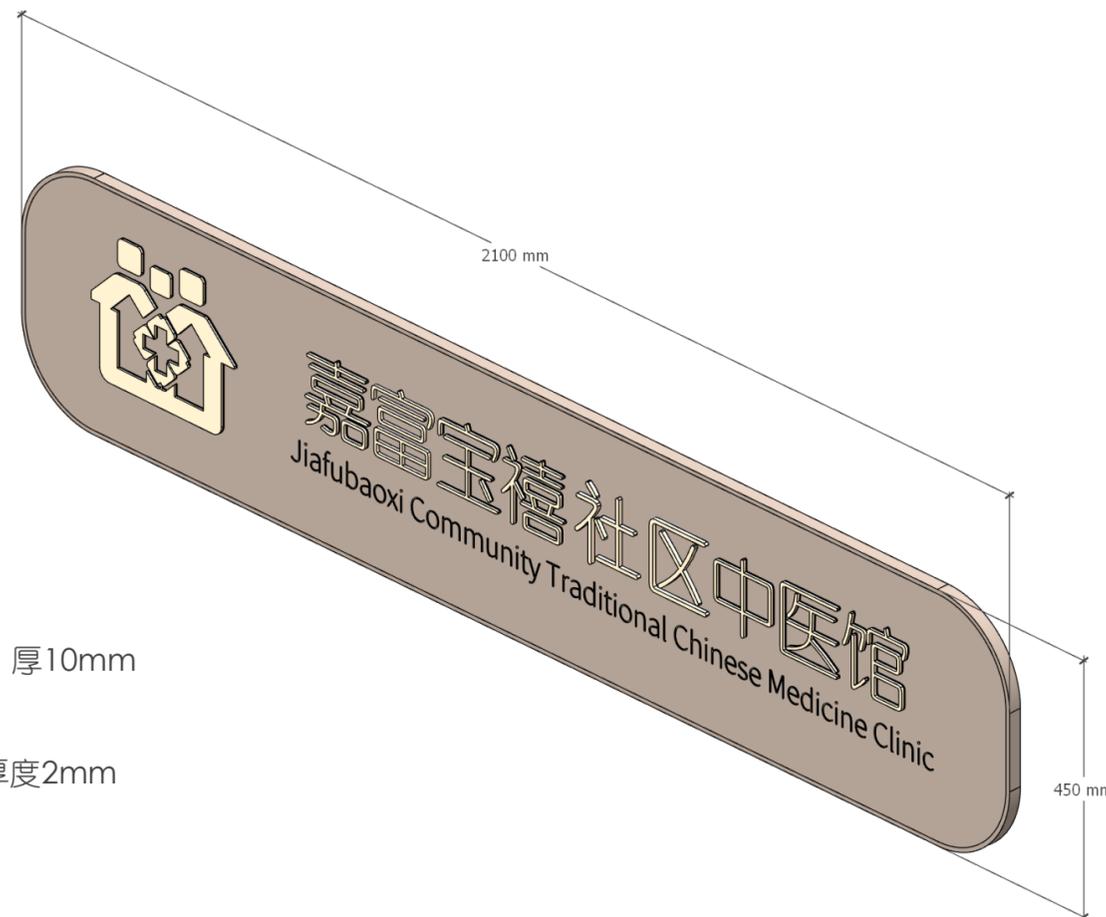

造型尺寸：L3800*H700mm R100mm 厚10mm
安装高度：中心距地2000mm

字体尺寸：中文165mm 英文40mm 厚度2mm
对齐方式：居中对齐

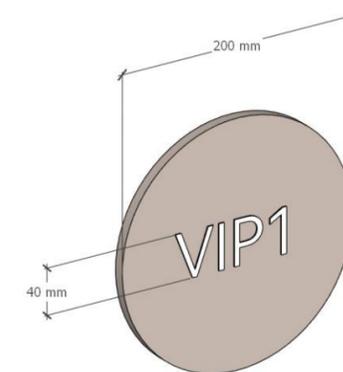


造型尺寸：D200mm 厚10mm
安装高度：中心距地1450mm


字体尺寸：英文30mm 厚度3mm
对齐方式：居中对齐

METAL BACKLIT LETTERS

6栋金属字

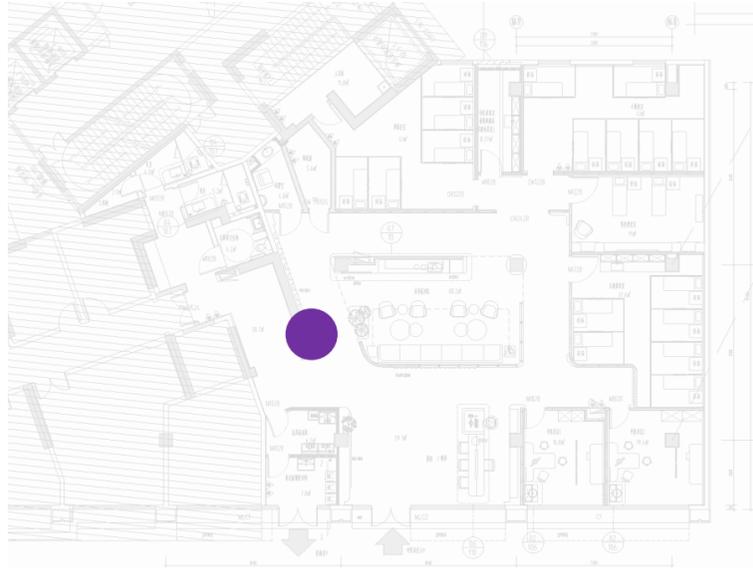

工艺说明:
1. 0mm棕灰色不锈钢字

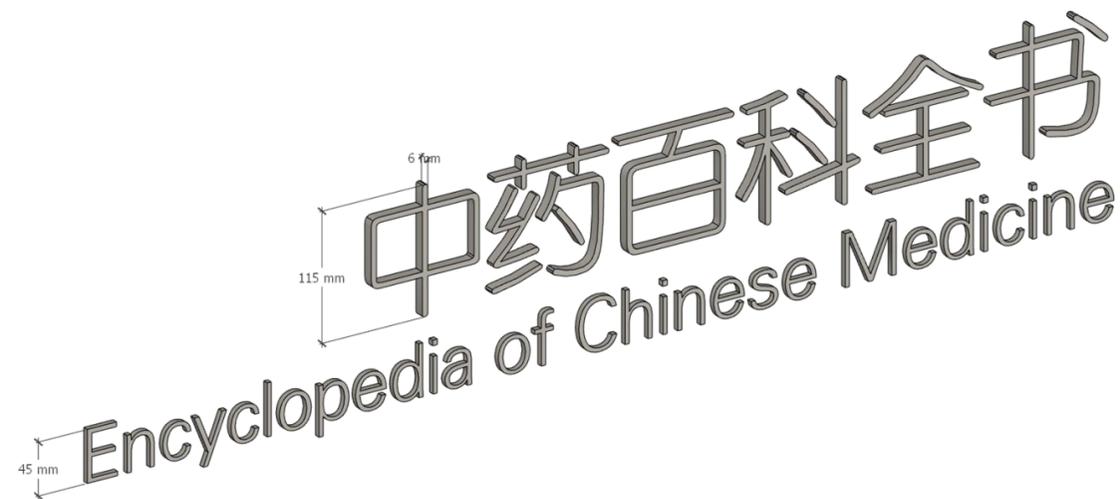


中药百科全书
Encyclopedia of Chinese Medicine

SIZE: 中文115mm 英文45mm 厚度6mm
对齐方式: 右对齐

DOOR SIGNAGE


卫生间门牌

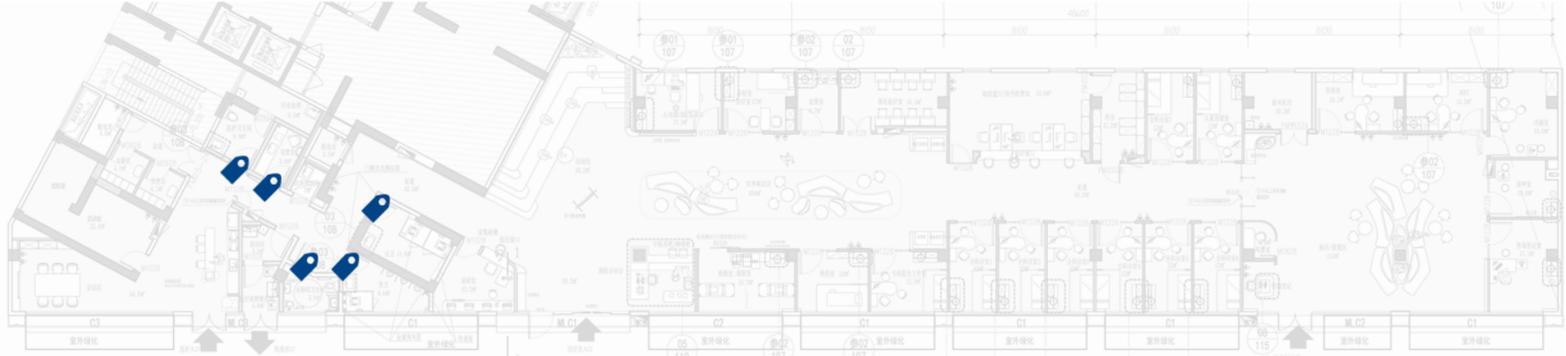

工艺说明：
钢质门表面定制贴膜（白色）
玻璃门表面定制贴膜（白色）




FRONT VIEW 正视图
SIZE : H300*L500mm

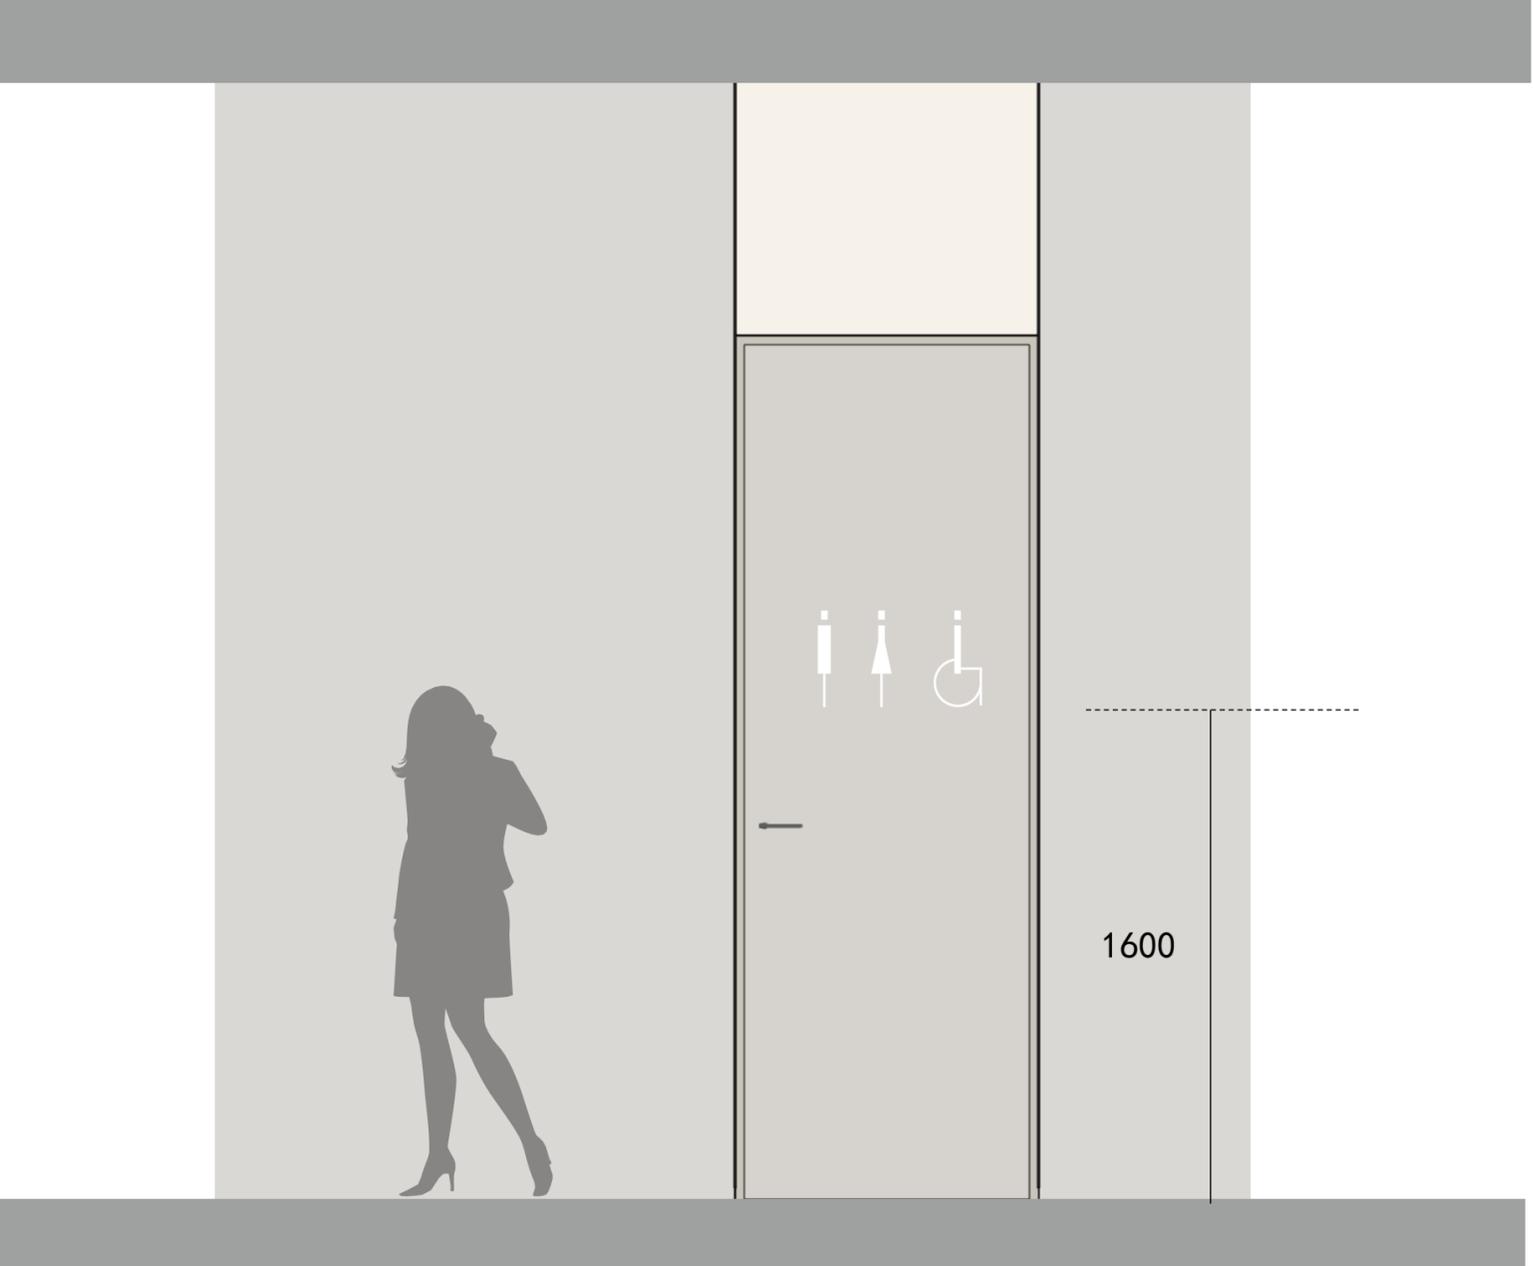

DOOR SIGNAGE

防火门门牌

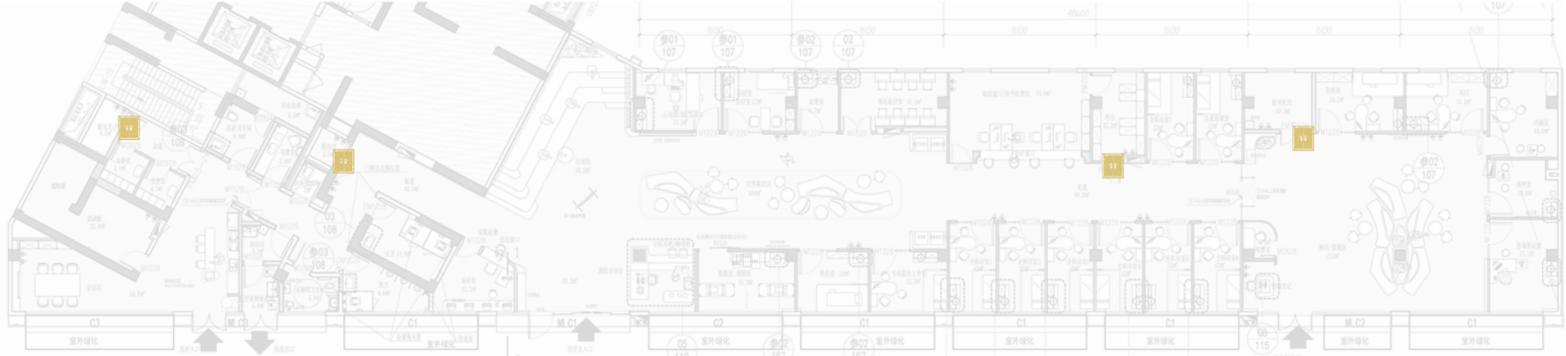

防火门保持常闭
Fire Door Keep Closed

FRONT VIEW 正视图
Scale (1:3) Size H39*W167



工艺说明：
防火门表面定制贴膜
下沿离地高度根据防火门尺寸定

防火门保持常闭
Fire Door Keep Closed


具体安装高度由防火门尺寸确定



注：该立面效果仅为示意需制作商现场核实

DOOR SIGNAGE





1F消防栓门牌

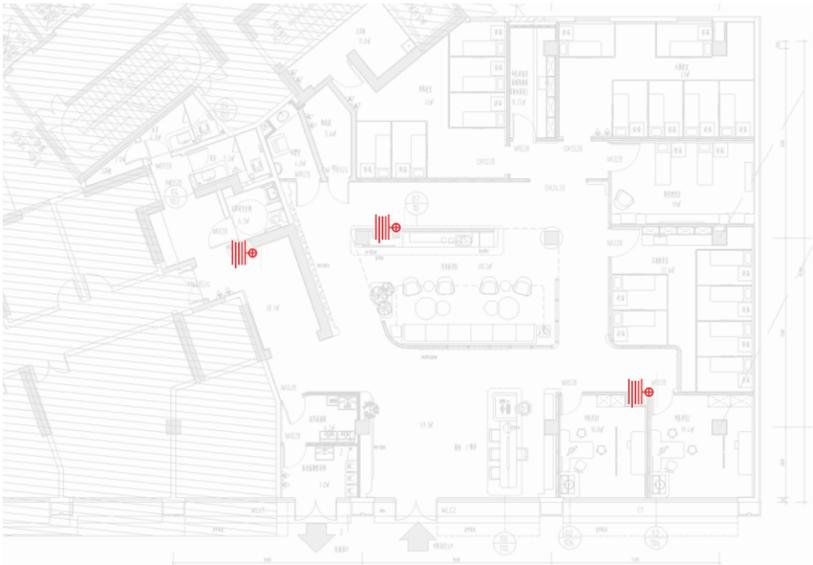

工艺说明：
不锈钢表面定制贴膜（红色）50X200mm
标牌下沿离地1200mm

OPENING HOURS SIGN


开诊时间提示牌

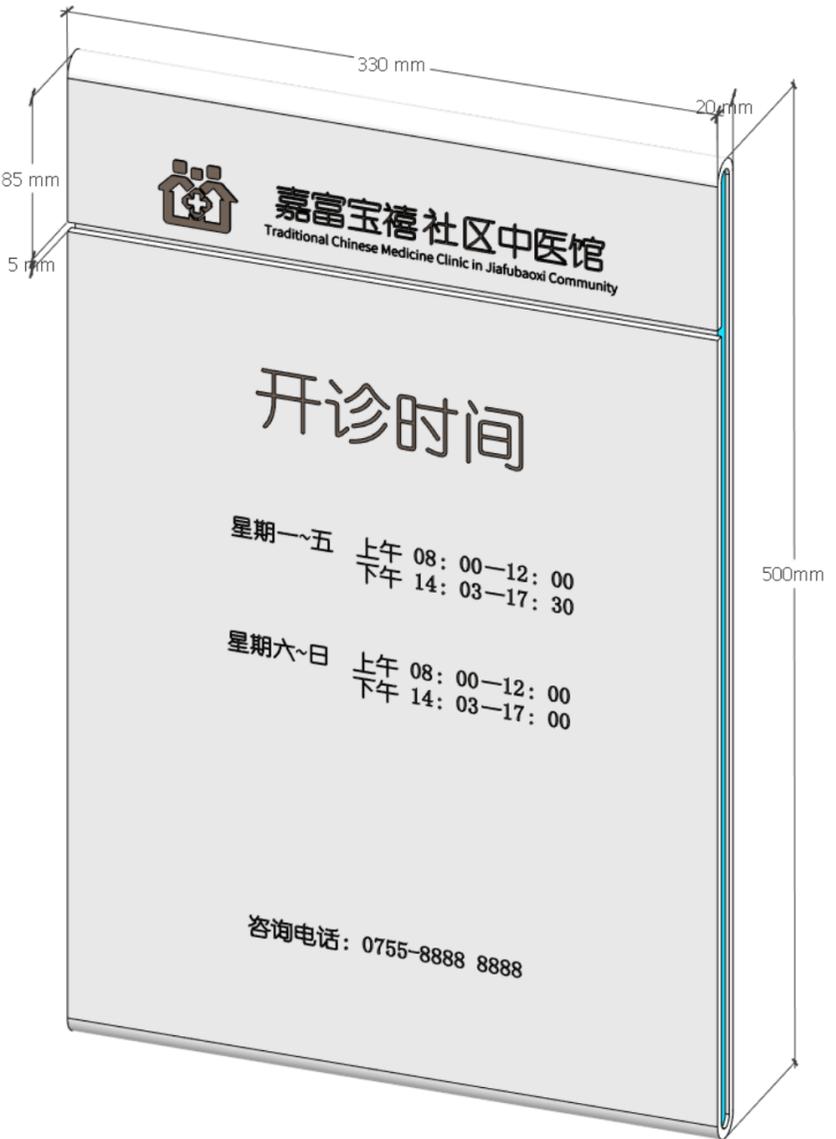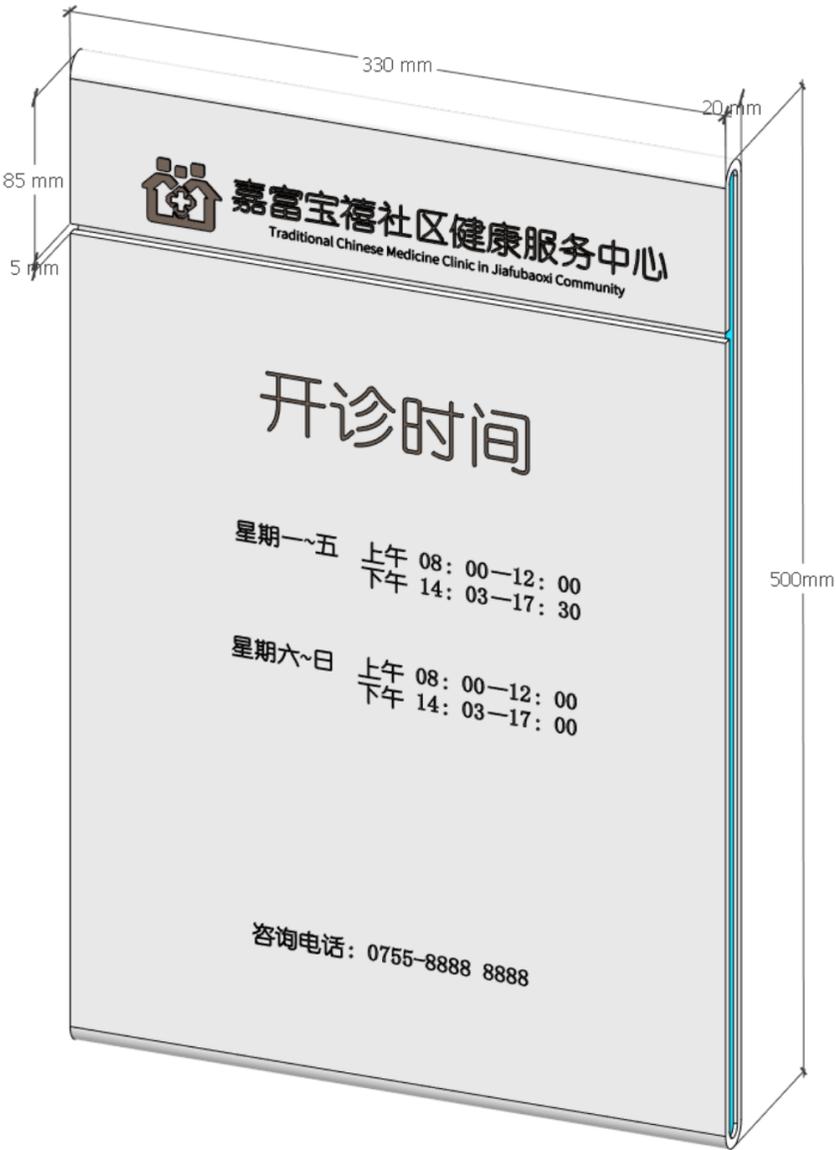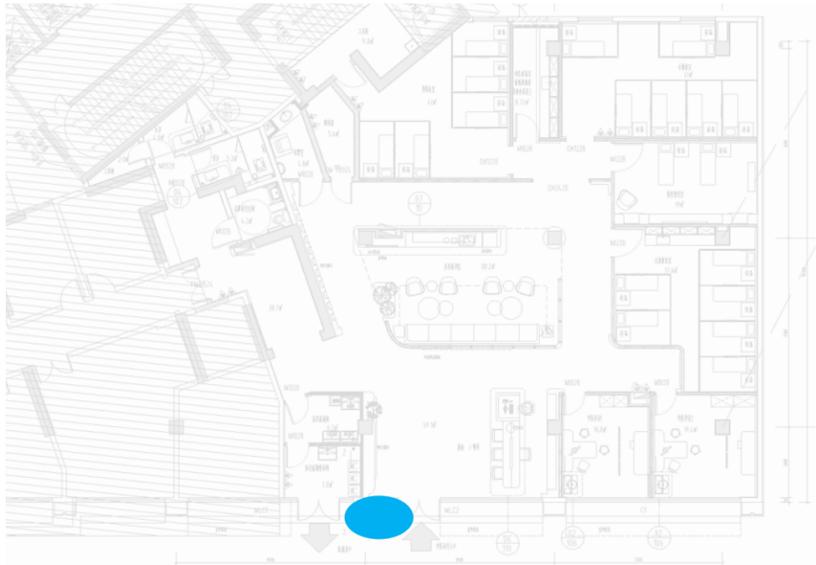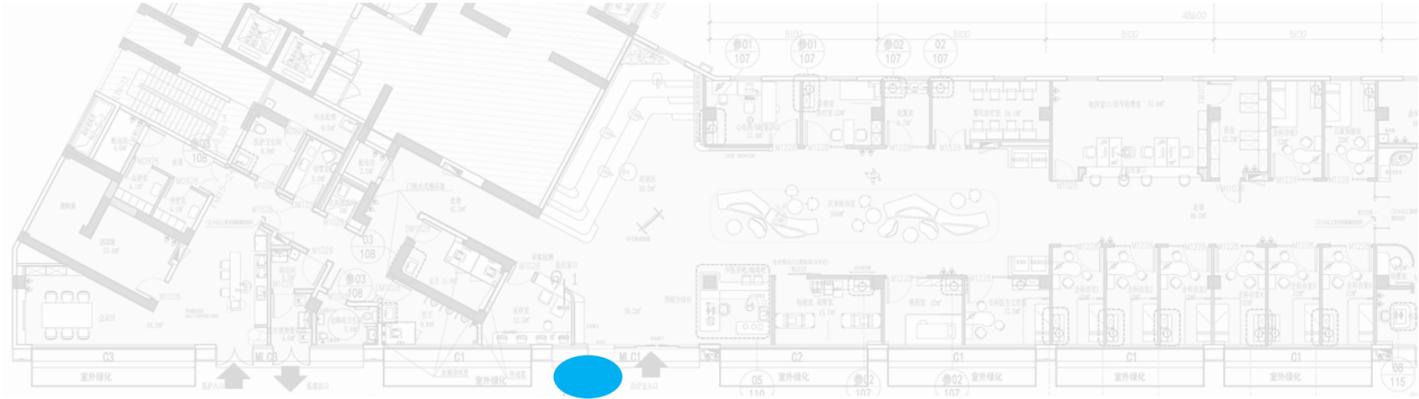

- 工艺说明:
1. 2mm镀锌板折弯烤漆UV+1. 2mm镀锌板烤漆UV+5mm亚克力
造型尺寸: L330*W20*H500
标牌中心离地1500mm

DUTY SCHEDULE

值班表

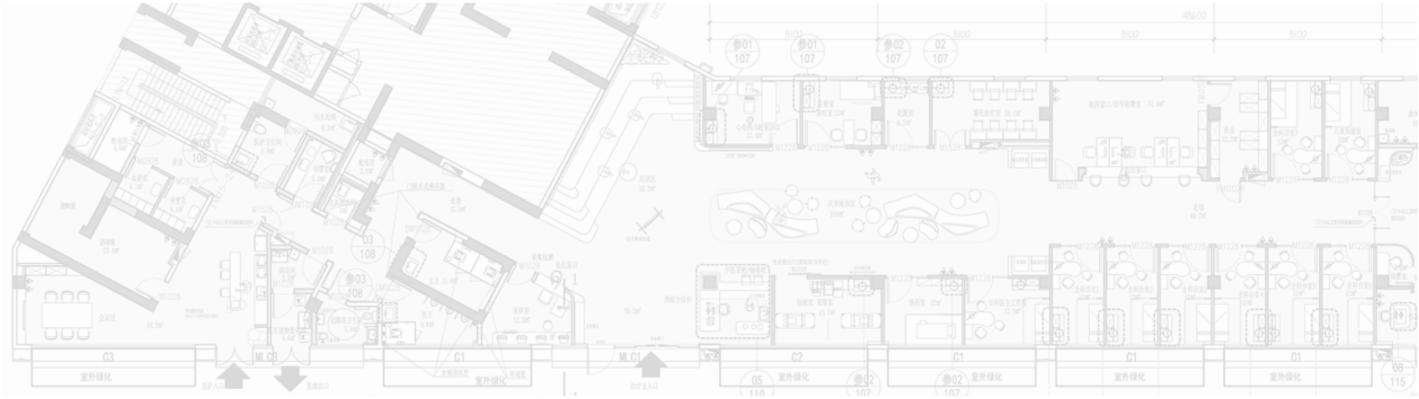


工艺说明:

1. 2mm镀锌板烤漆UV+5mm透明亚克力盒子

造型尺寸: L300*W10*H130

INFORMATION OVERVIEW OF HEALTH CO-REGULATORS


卫生协管员信息一览表

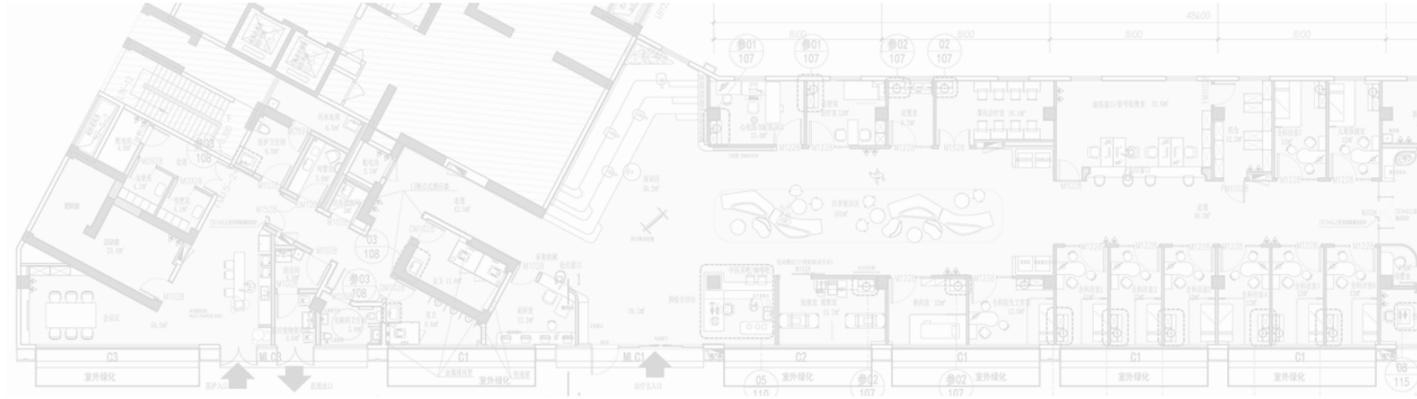

工艺说明:


1. 2mm镀锌板折弯烤漆UV+1. 2mm镀锌板烤漆UV+5mm亚克力

造型尺寸: L400*W30*H280

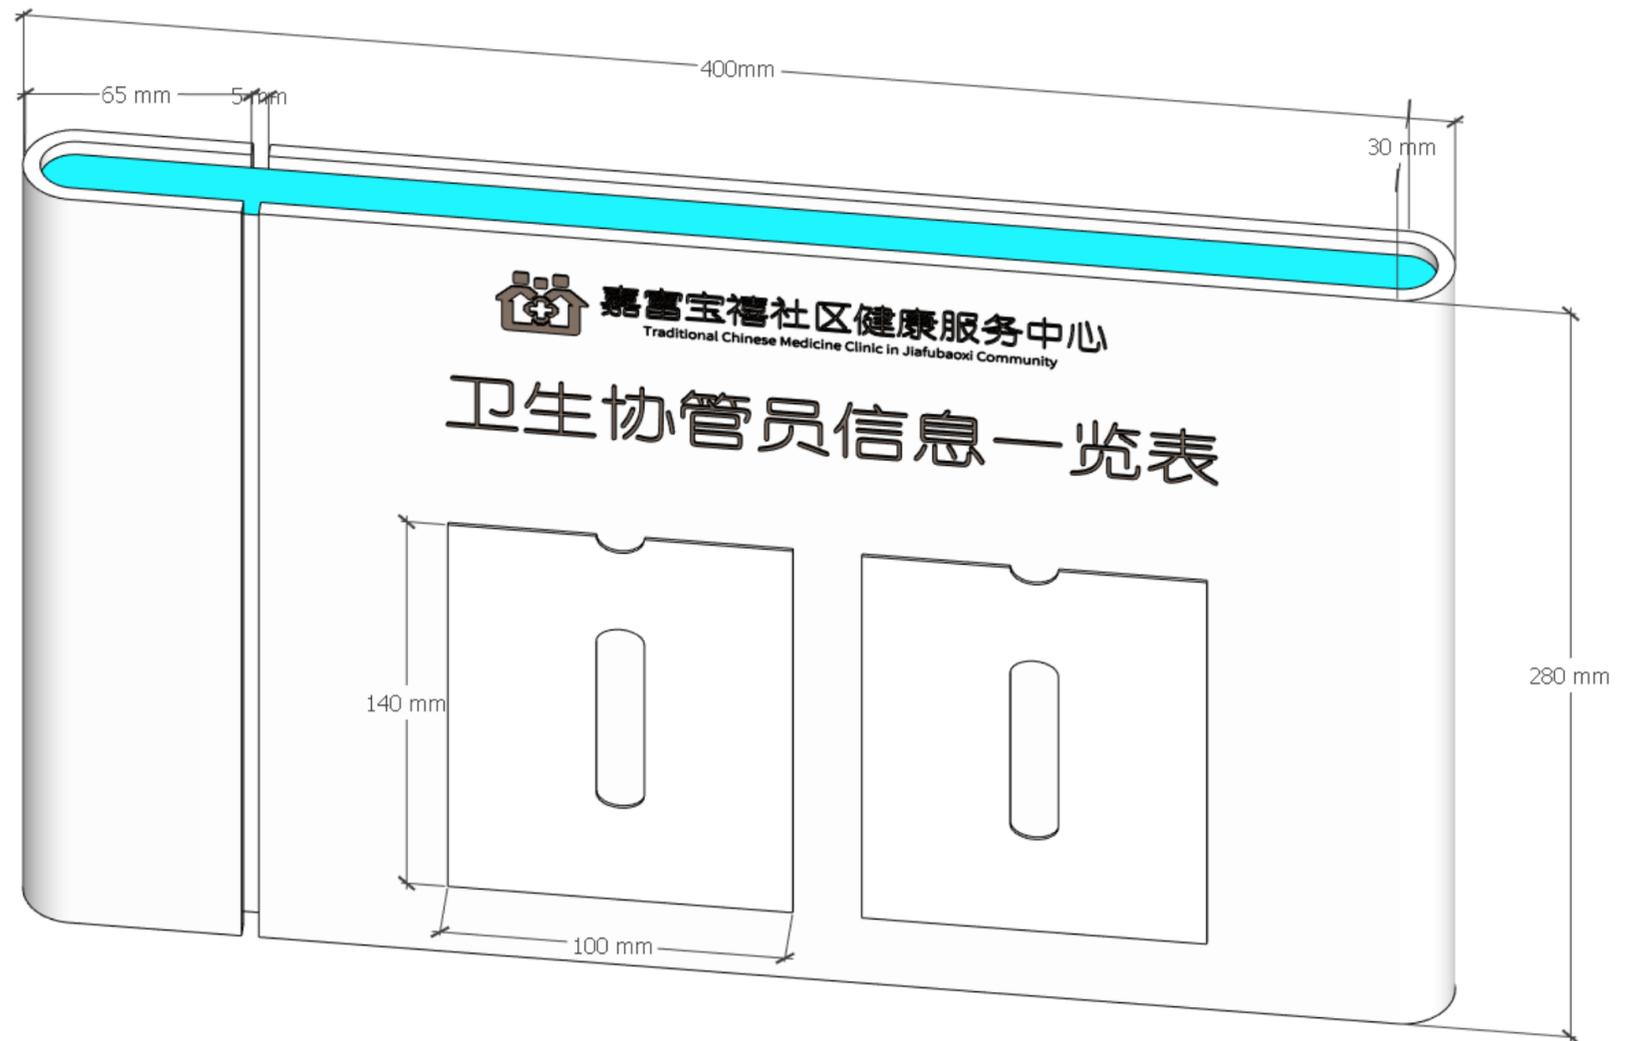

GLASS BUMPER STRIP

玻璃防撞条UV

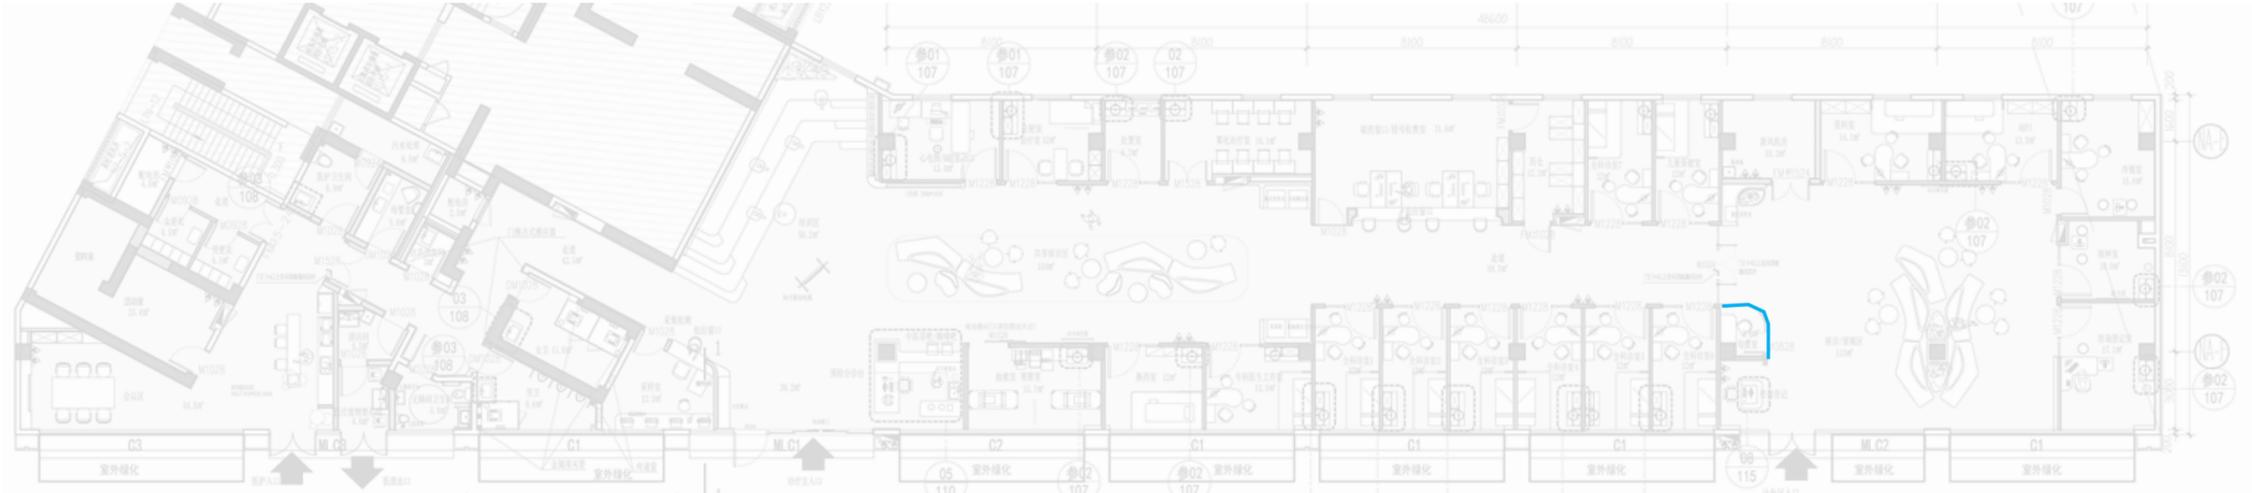

- 工艺说明:
专用防撞贴UV (白色半透明)
安装高度: 底边距地1000mm





Shapers.