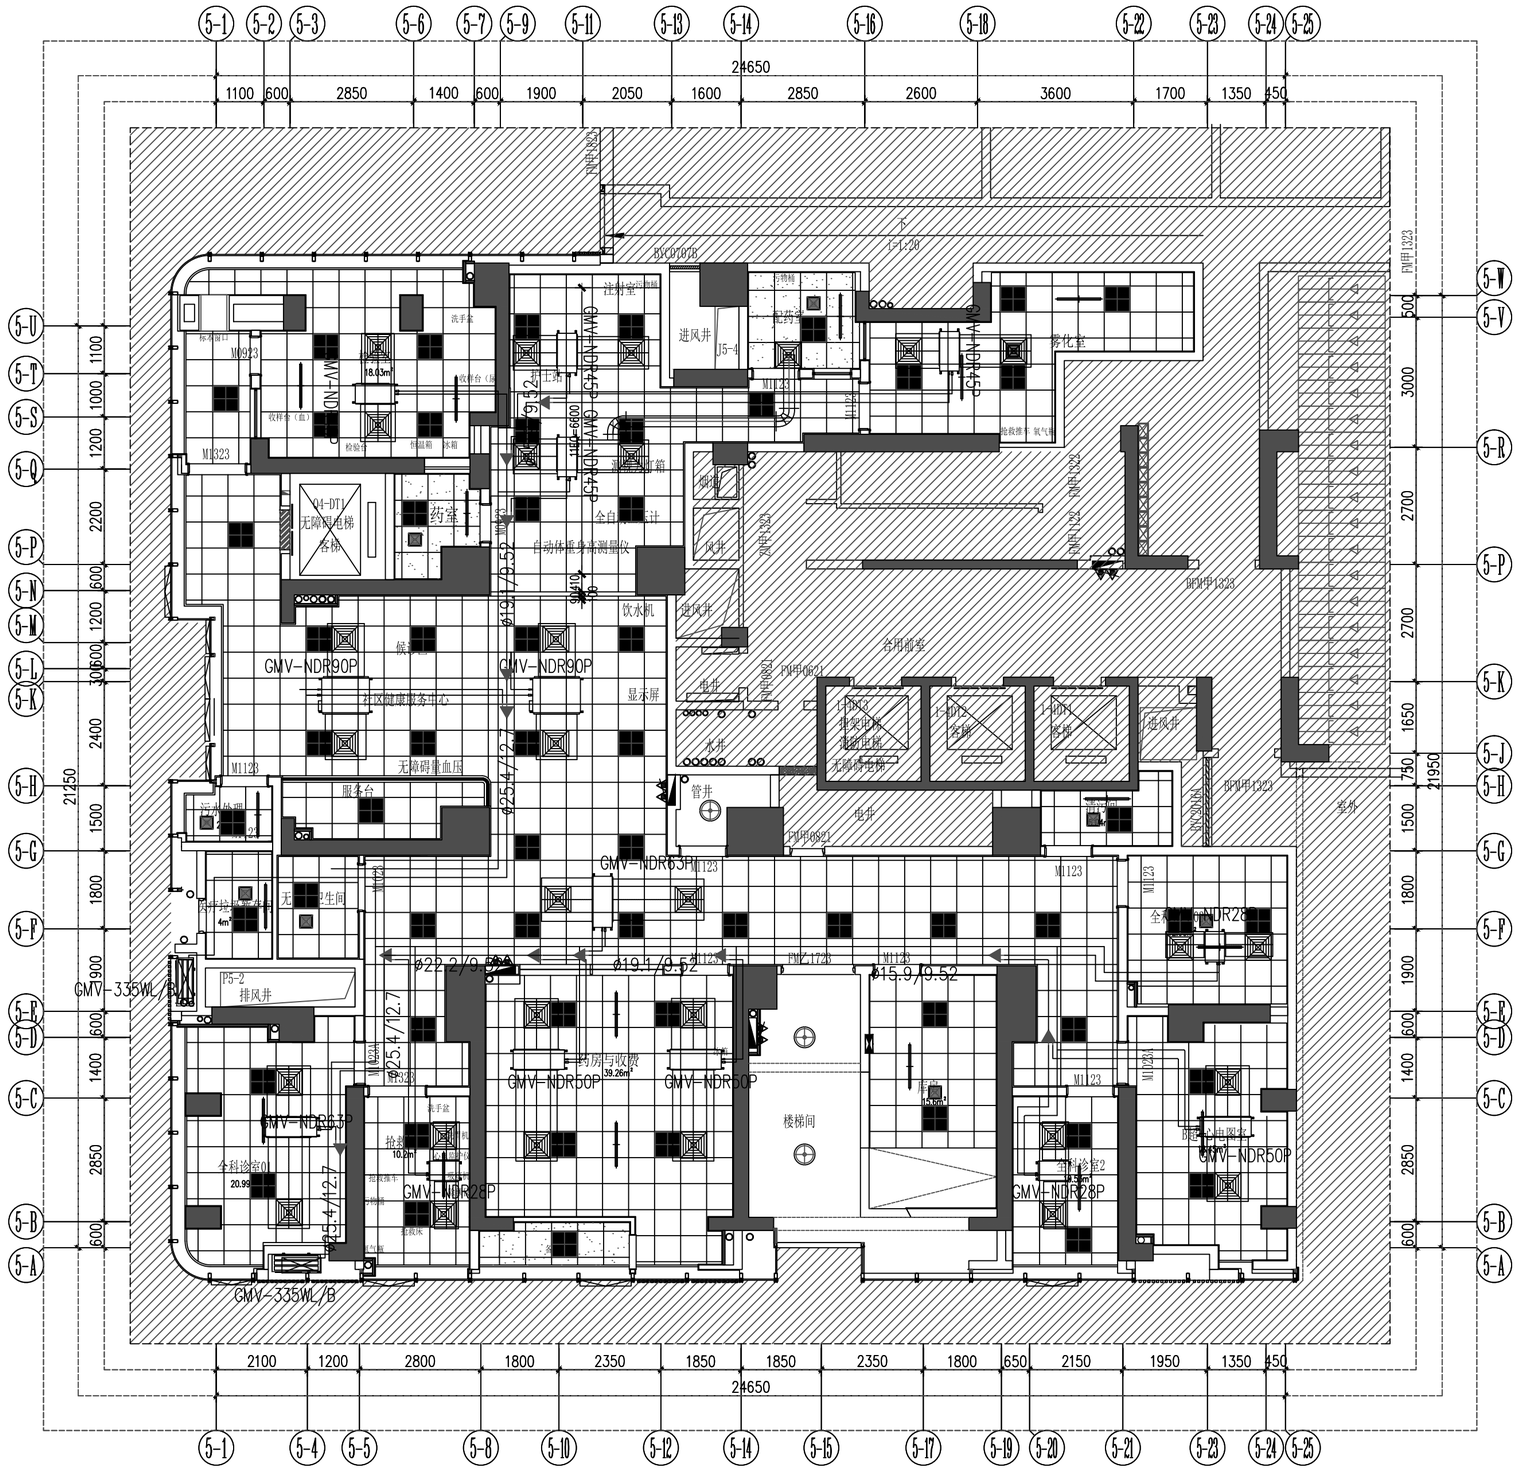

图例		
编号	平面符号	灯具名称
TD01	⊕	吸顶灯
TD02	▦	600*600平板灯
TD03	▬	消毒灯（吊装）
	▣	排风扇排风口

注：1.图例仅为示意，实物请参见灯具选型表。
2.工艺吊灯部份请参见配饰选型表。
3.天花空调轮廓口根据现场实际空调位，就近居中开轮修口。
4.天花内部高度≤1200直接采用吊杆安装，1200~3000应用钢结构反支撑，高于3000应采用钢结构转换层。
5.┼ 表示居中。

REFLECTED CEILING PLAN

一层空调平面图 SCALE1:100@A2

matrix

MATRIX INTERIOR DESIGN C O., L T D
矩阵纵横设计股份有限公司

REVISIONS 版本	DATE 日期

注：
1.所有设计皆为矩阵纵横设计股份有限公司的专属财产，在没有本公司的书面允许下，不可作任何形式的复制。
2.不能以比例尺直接在图纸上量度尺寸。
3.除特别指明，所有尺寸皆为毫米为单位。
4.所有图纸为设计示意，在必要设计时，承建商须制定相应的专业施工图纸。

版权所有
施工时须以标注尺寸为准
施工单位须现场校验尺寸
如有不符须立即通知设计单位
This drawing is copyright
Contractors shall work form figured dimensions only
Contractors must check all dimensions on site
Contractors must be reported immediately to architects

会签栏 COUNTERSIGNATURE

设计总监: DESIGN DIRECTC	麦海龙	
项目总监: PROJECT DIRECTC	麦海龙	
设 计: DESIGN	朱露威	
审 核: VERIFIED	黄健	
制 图: DRAWN	黄俊雄	

建设单位: CLIENT
深圳诺德宝中置业有限责任公司

工程名称: PROJECT
A001-0212宝中地块项目

图纸名称: DRAWING TITLE
一层空调平面图

档案号: Job No
比例 : 1:100@A2 SCALE
日期 : 2024.11 DATE

图 号: DRAWING No.:	序 号: SHEET No.:
1F-RC-01	-

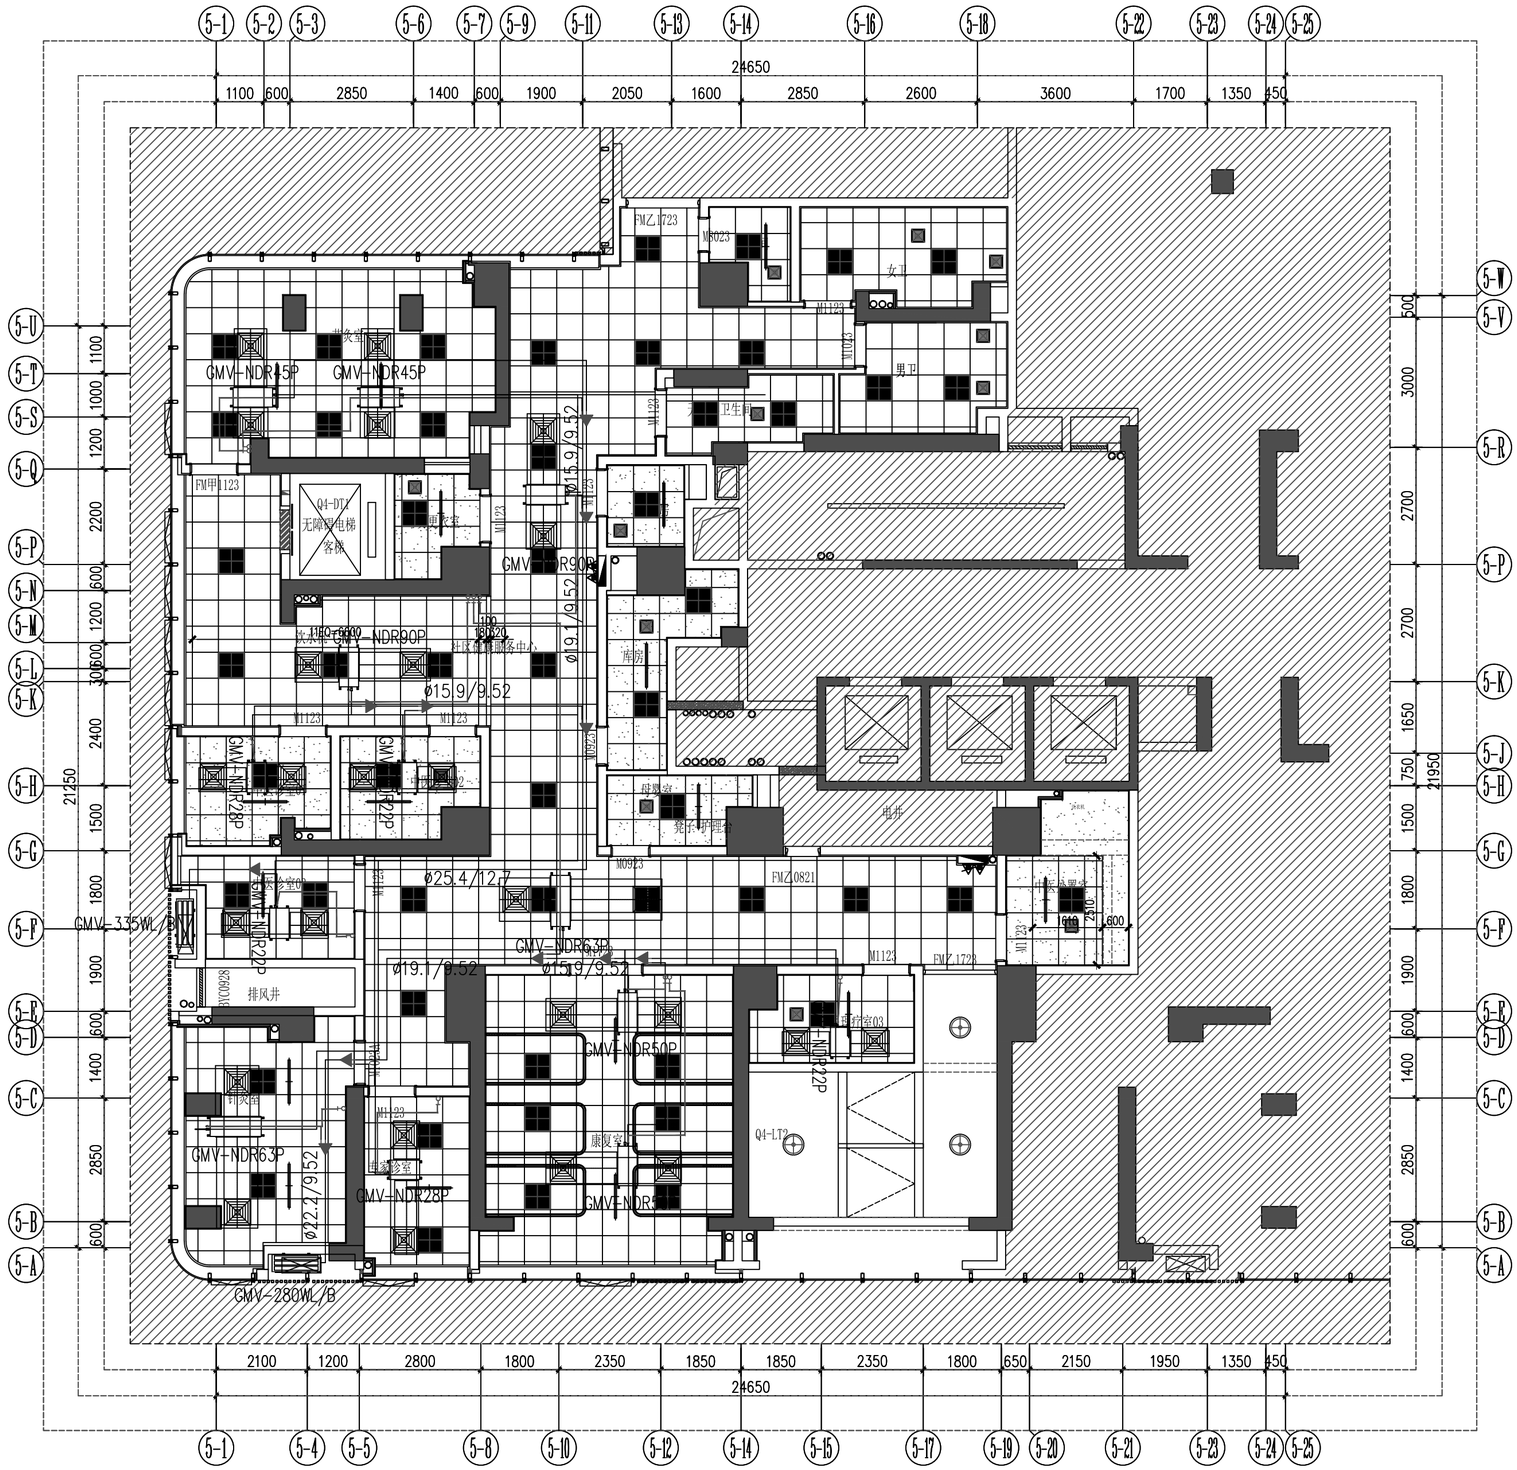

图例		
编号	平面符号	灯具名称
TD01	⊕	吸顶灯
TD02	▦	600*600平板灯
TD03	▬	消毒灯（吊装）
	▣	排风扇排风口

注：1.图例仅为示意，实物请参见灯具选型表。
2.工艺吊灯部份请参见配饰选型表。
3.天花空调检修口根据现场实际空调位，就近居中开检修口。
4.天花内部高度≤1200直接采用吊杆安装，1200~3000应用钢结构风支撑，高于3000应采用钢结构转换层。
5.┼ 表示居中。

REFLECTED CEILING PLAN

夹层空调平面图 SCALE1：100@A2

matrix

MATRIX INTERIOR DESIGN C O.,L T D
矩阵纵横设计股份有限公司

REVISIONS 版本	DATE 日期

注：
1.所有设计皆为矩阵纵横设计股份有限公司的专属财产，在没有本公司的书面允许下，不可作任何形式的复制。
2.不能以比例尺直接在图纸上量度尺寸。
3.除特别指明，所有尺寸皆为毫米为单位。
4.所有图纸为设计示意，在必要设计时，承建商须制定相应的专业施工图纸。

版权所有
施工时须以标注尺寸为准
施工单位须现场校验尺寸
如有不符须立即通知设计单位
This drawing is copyright
Contractors shall work form figured dimensions only
Contractors must check all dimensions on site
Contractors must be reported immediately to architects

会签栏 COUNTERSIGNATURE

设计总监：DESIGN DIRECTC	麦海龙	
项目总监：PROJECT DIRECTC	麦海龙	
设 计：DESIGN	朱露威	
审 核：VERIFIED	黄健	
制 图：DRAWN	黄俊雄	

建设单位：CLIENT
深圳诺德宝中置业有限责任公司

工程名称：PROJECT
A001-0212宝中地块项目

图纸名称：DRAWING TITLE
夹层空调平面图

档案号：Job No
比例 ： 1：100@A2 SCALE
日期 ： 2024.11 DATE

图 号：DRAWING No.:	序 号：SHEET No.:
JF-RC-01	-

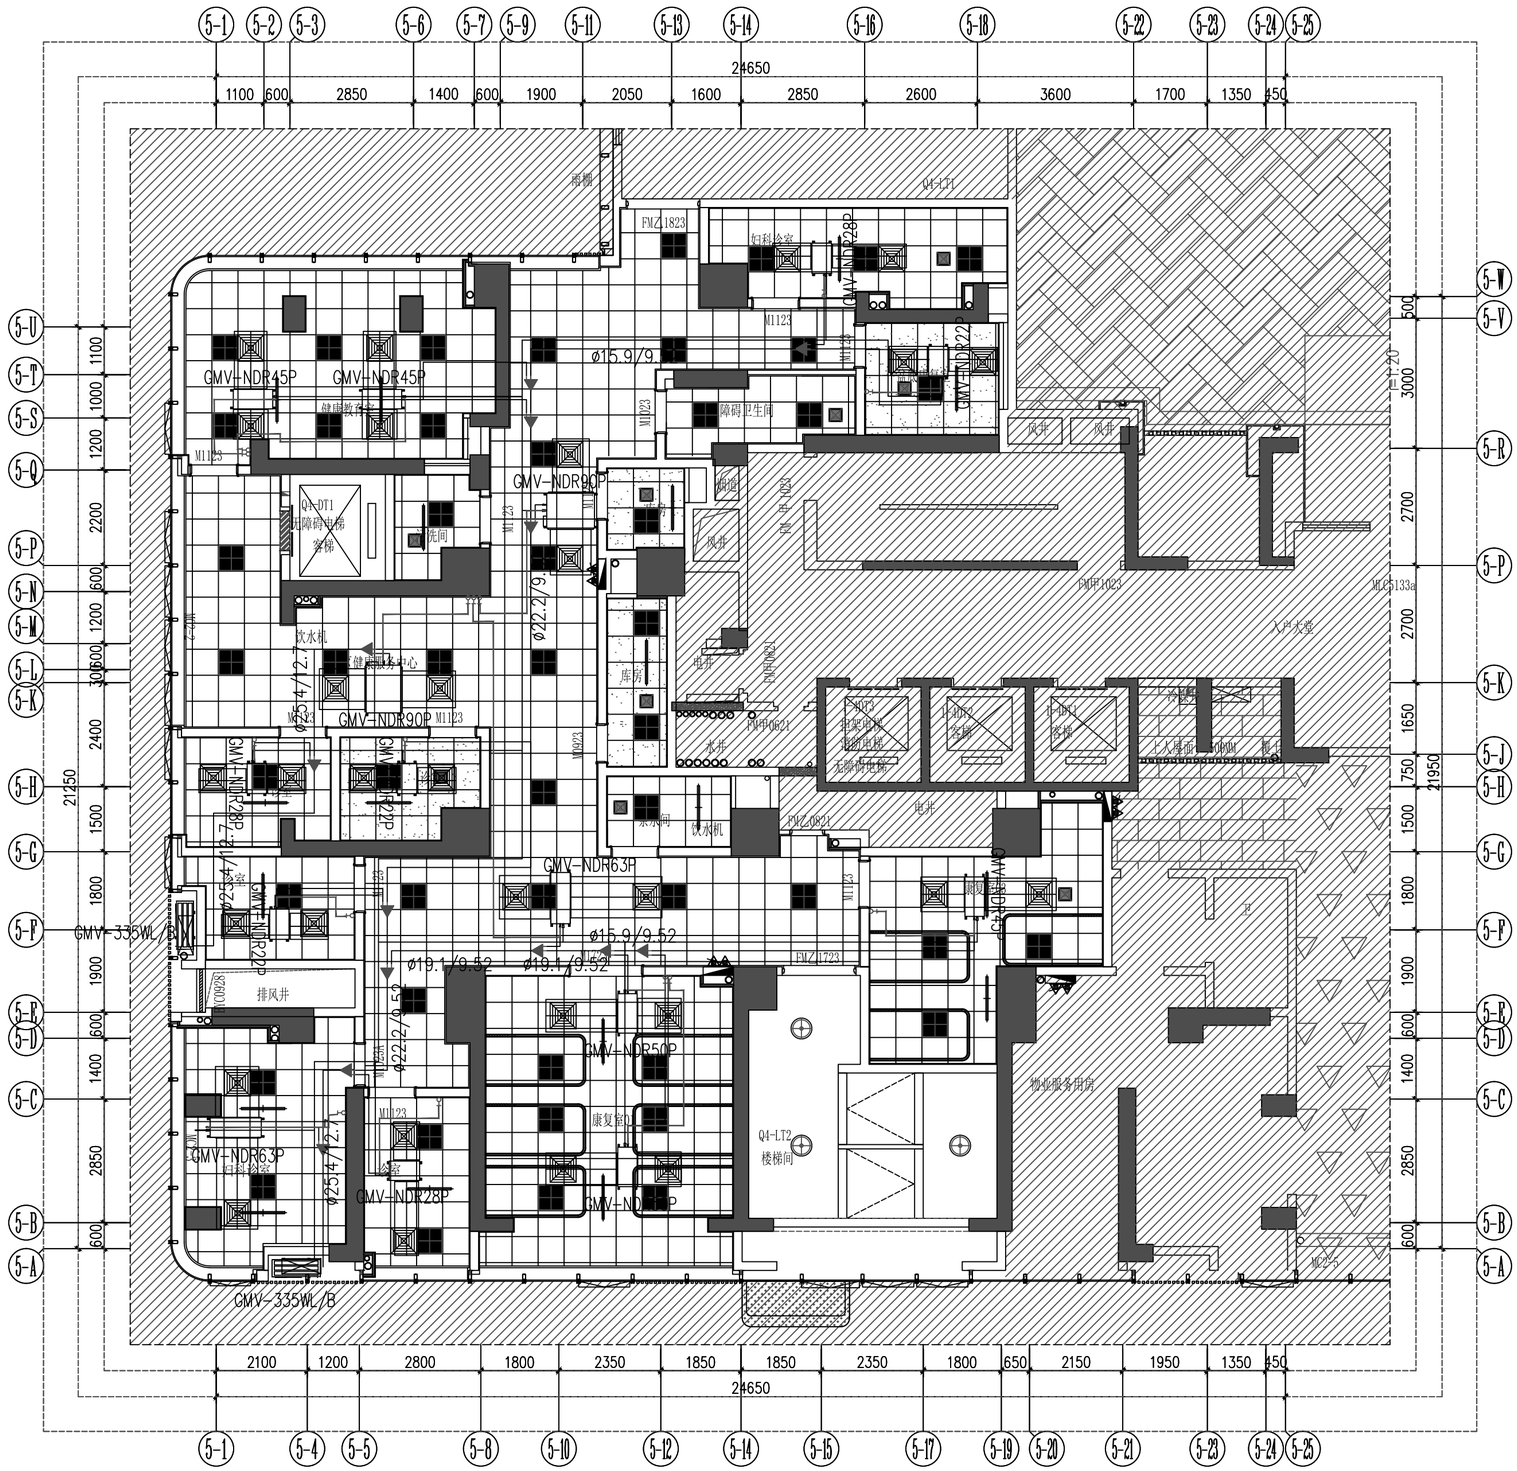

图例		
编号	平面符号	灯具名称
TD01		吸顶灯
TD02		600*600平板灯
TD03		消毒灯（吊装）
		排风扇排风口

注：1. 图例仅为示意，实物请参见灯具选型表。
2. 工艺吊灯部份请参见配饰选型表。
3. 天花空调检修口根据现场实际空调位，就近居中开检修口。
4. 天花内部高度≤1200直接采用吊杆安装，1200~3000应用钢结构反支撑，高于3000须采用钢结构转换层。
5. ┼ 表示居中。

REFLECTED CEILING PLAN

二层空调平面图 SCALE1:100@A2

matrix

MATRIX INTERIOR DESIGN C O., L T D
矩阵纵横设计股份有限公司

REVISIONS 版本	DATE 日期

注：
1. 所有设计皆为矩阵纵横设计股份有限公司的专属财产，在没有本公司的书面允许下，不可作任何形式的复制。
2. 不能以比例尺直接在图纸上量度尺寸。
3. 除特别指明，所有尺寸皆为毫米为单位。
4. 所有图纸为设计示意，在必要设计时，承建商须制定相应的专业施工图纸。

版权所有
施工时须以标注尺寸为准
施工单位须现场校验尺寸
如有不符须立即通知设计单位
This drawing is copyright
Contractors shall work form figured dimensions only
Contractors must check all dimensions on site
Contractors must be reported immediately to architects

会签栏 COUNTERSIGNATURE

设计总监: DESIGN DIRECTC	麦海龙	
项目总监: PROJECT DIRECTC	麦海龙	
设 计: DESIGN	朱露威	
审 核: VERIFIED	黄健	
制 图: DRAWN	黄俊雄	

建设单位: CLIENT
深圳诺德宝中置业有限责任公司

工程名称: PROJECT
A001-0212宝中地块项目

图纸名称: DRAWING TITLE
二层空调平面图

档案号: Job No
比例 : 1:100@A2 SCALE
日期 : 2024.11 DATE

图号: DRAWING No.:	序号: SHEET No.:
2F-RC-01	-

会签栏	专业	姓名	日期
结构			
给排水			
暖通			
电气			